





Схема расположения границ публичного сервитута

Обзорный план




Условные обозначения:

-  - проектная граница публичного сервитута
-  - границы административно-территориальных образований (муниципальных районов, городских/сельских поселений)
-  - границы административно-территориальных образований (населенных пунктов)

 - область и номер выносного листа

Масштаб 1:65000

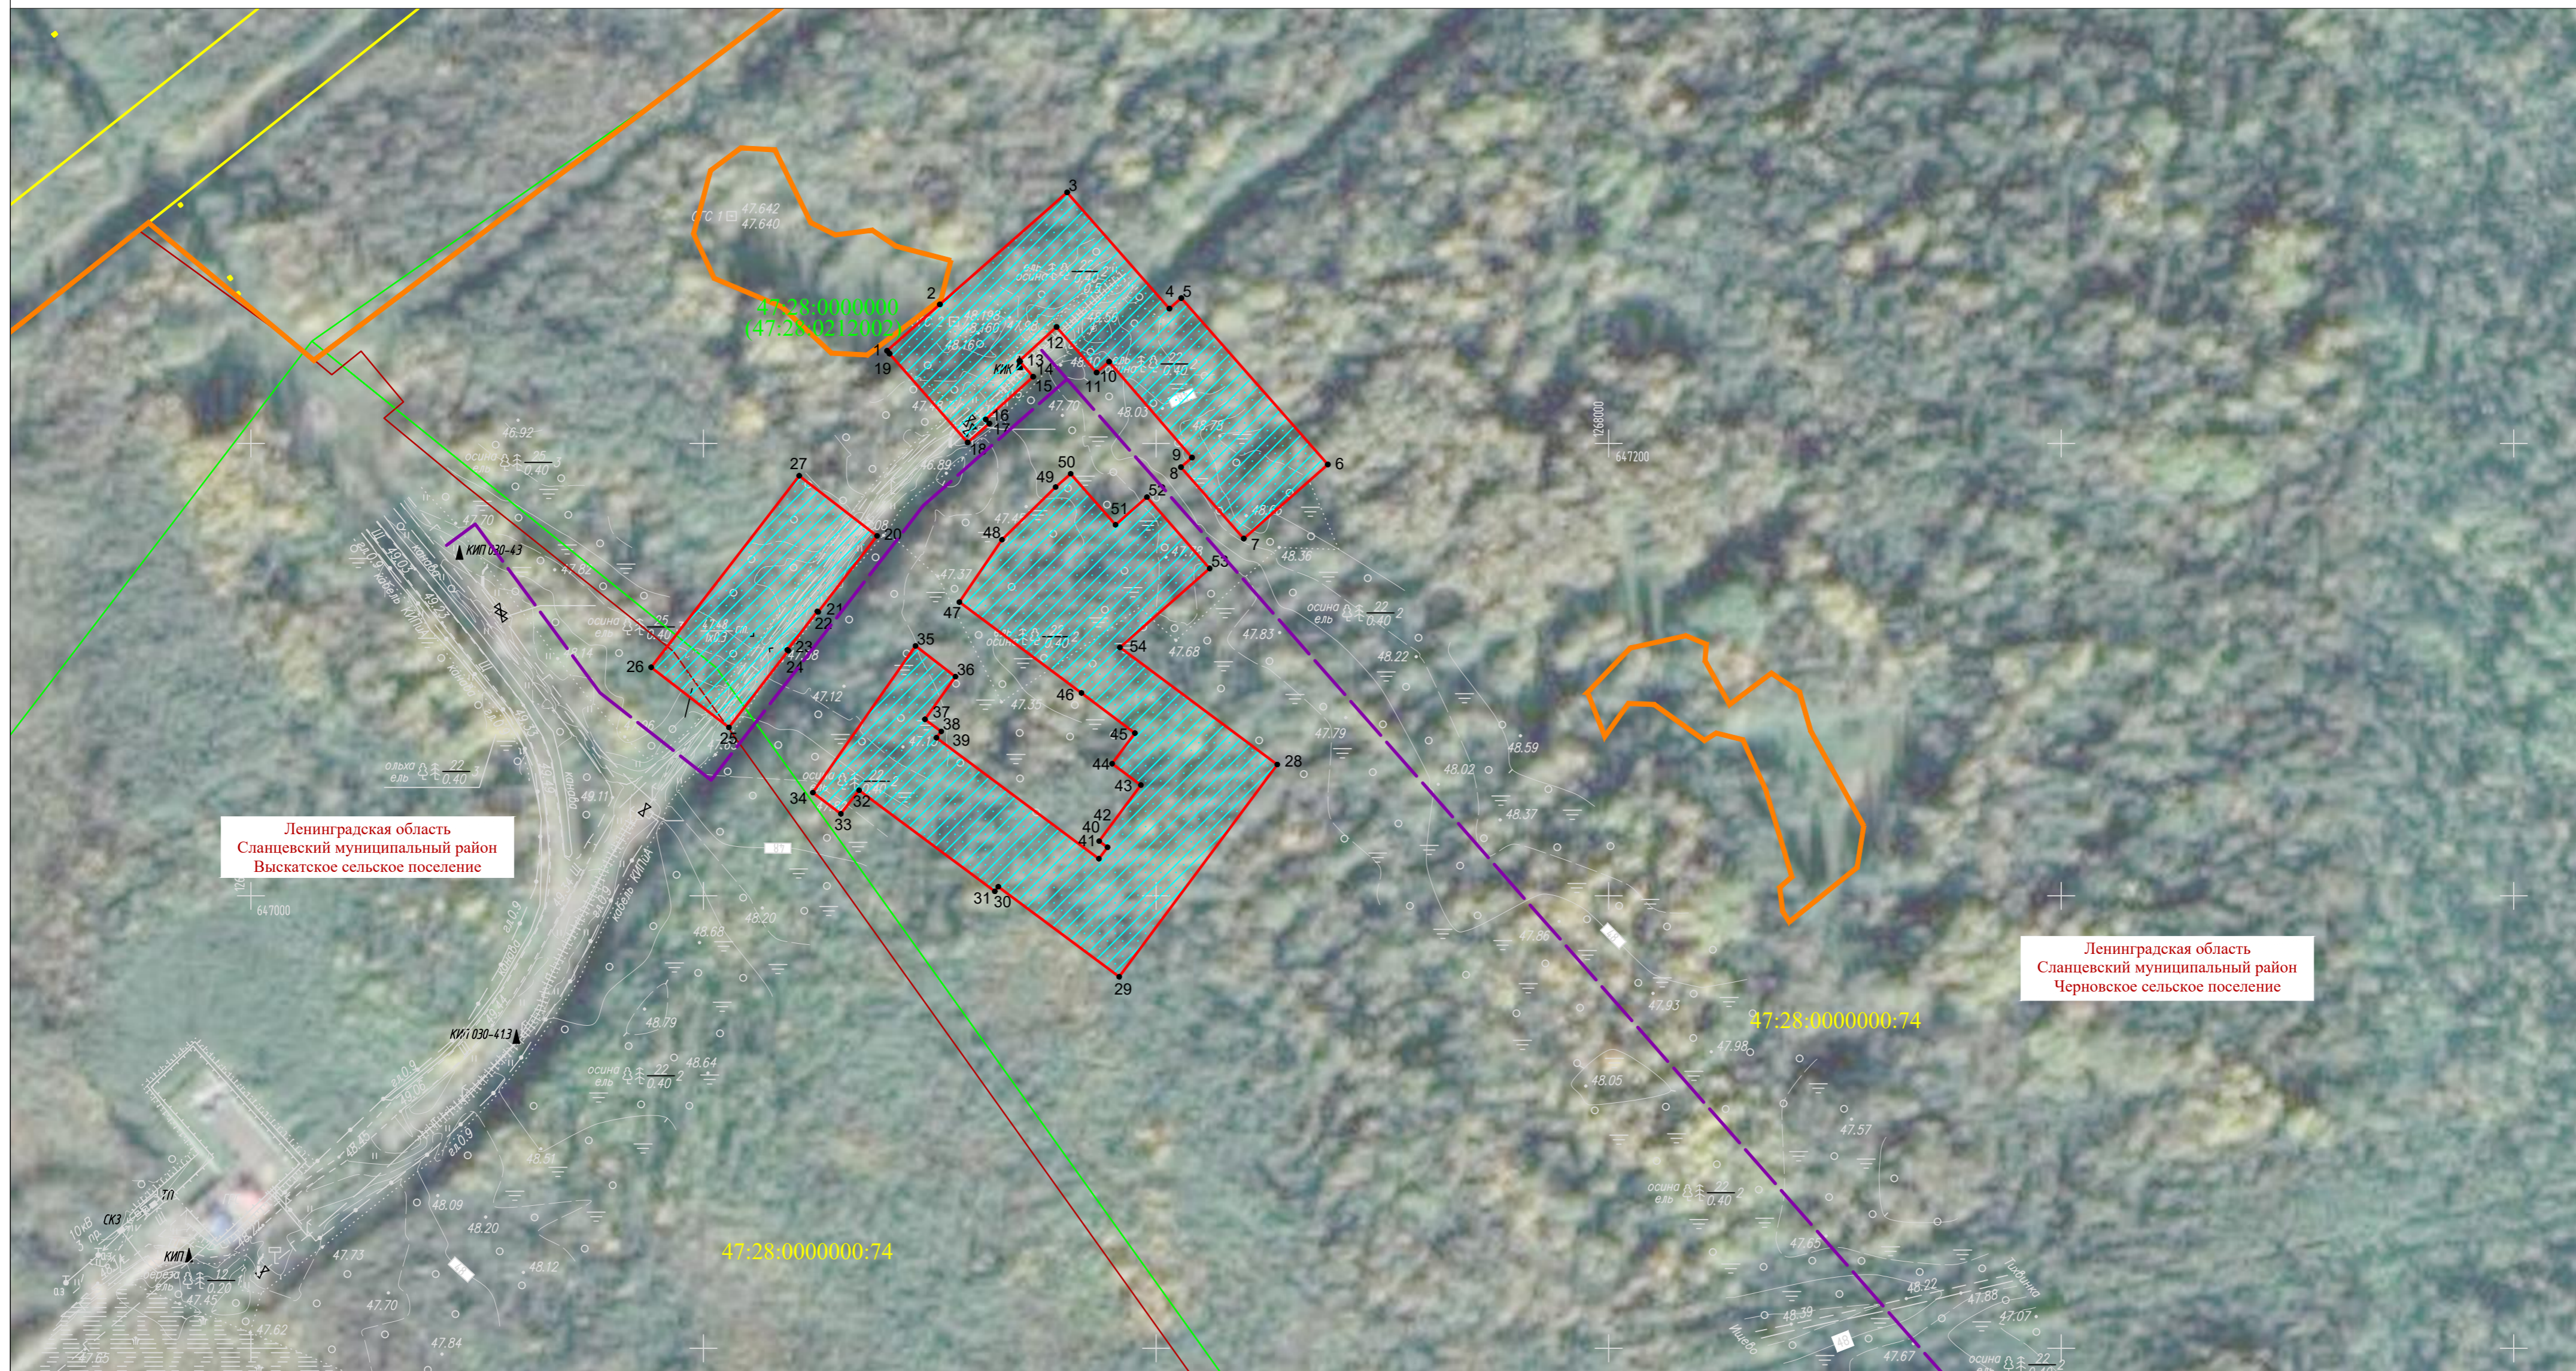

Условные обозначения:

- - проектная граница публичного сервитута
- 1 - характерная точка публичного сервитута
- - граница кадастрового квартала
- 47:28:0212002 - номер кадастрового квартала
- - граница земельных участков, в отношении которых испрашивается публичный сервитут
- 47:28:0000000:74 - кадастровые номера земельных участков по сведениям ЕГРН, в отношении которых испрашивается публичный сервитут
- - границы административно-территориальных образований (муниципальных районов, городских/сельских поселений)
- - границы административно-территориальных образований (населенных пунктов)
- - граница лесничества ЗОУИТ 47:00-15.13, в границах которого располагаются лесные земельные участки, в отношении которых испрашивается публичный сервитут
- площадка ВЗиС складирования древесины
- площадка ВЗиС противопожарная рубка
- - ось проектируемого газопровода

Масштаб 1:2000

