


СХЕМА

мест установки рекламных конструкций
в г.Сланцы Сланцевского района Лен.обл.

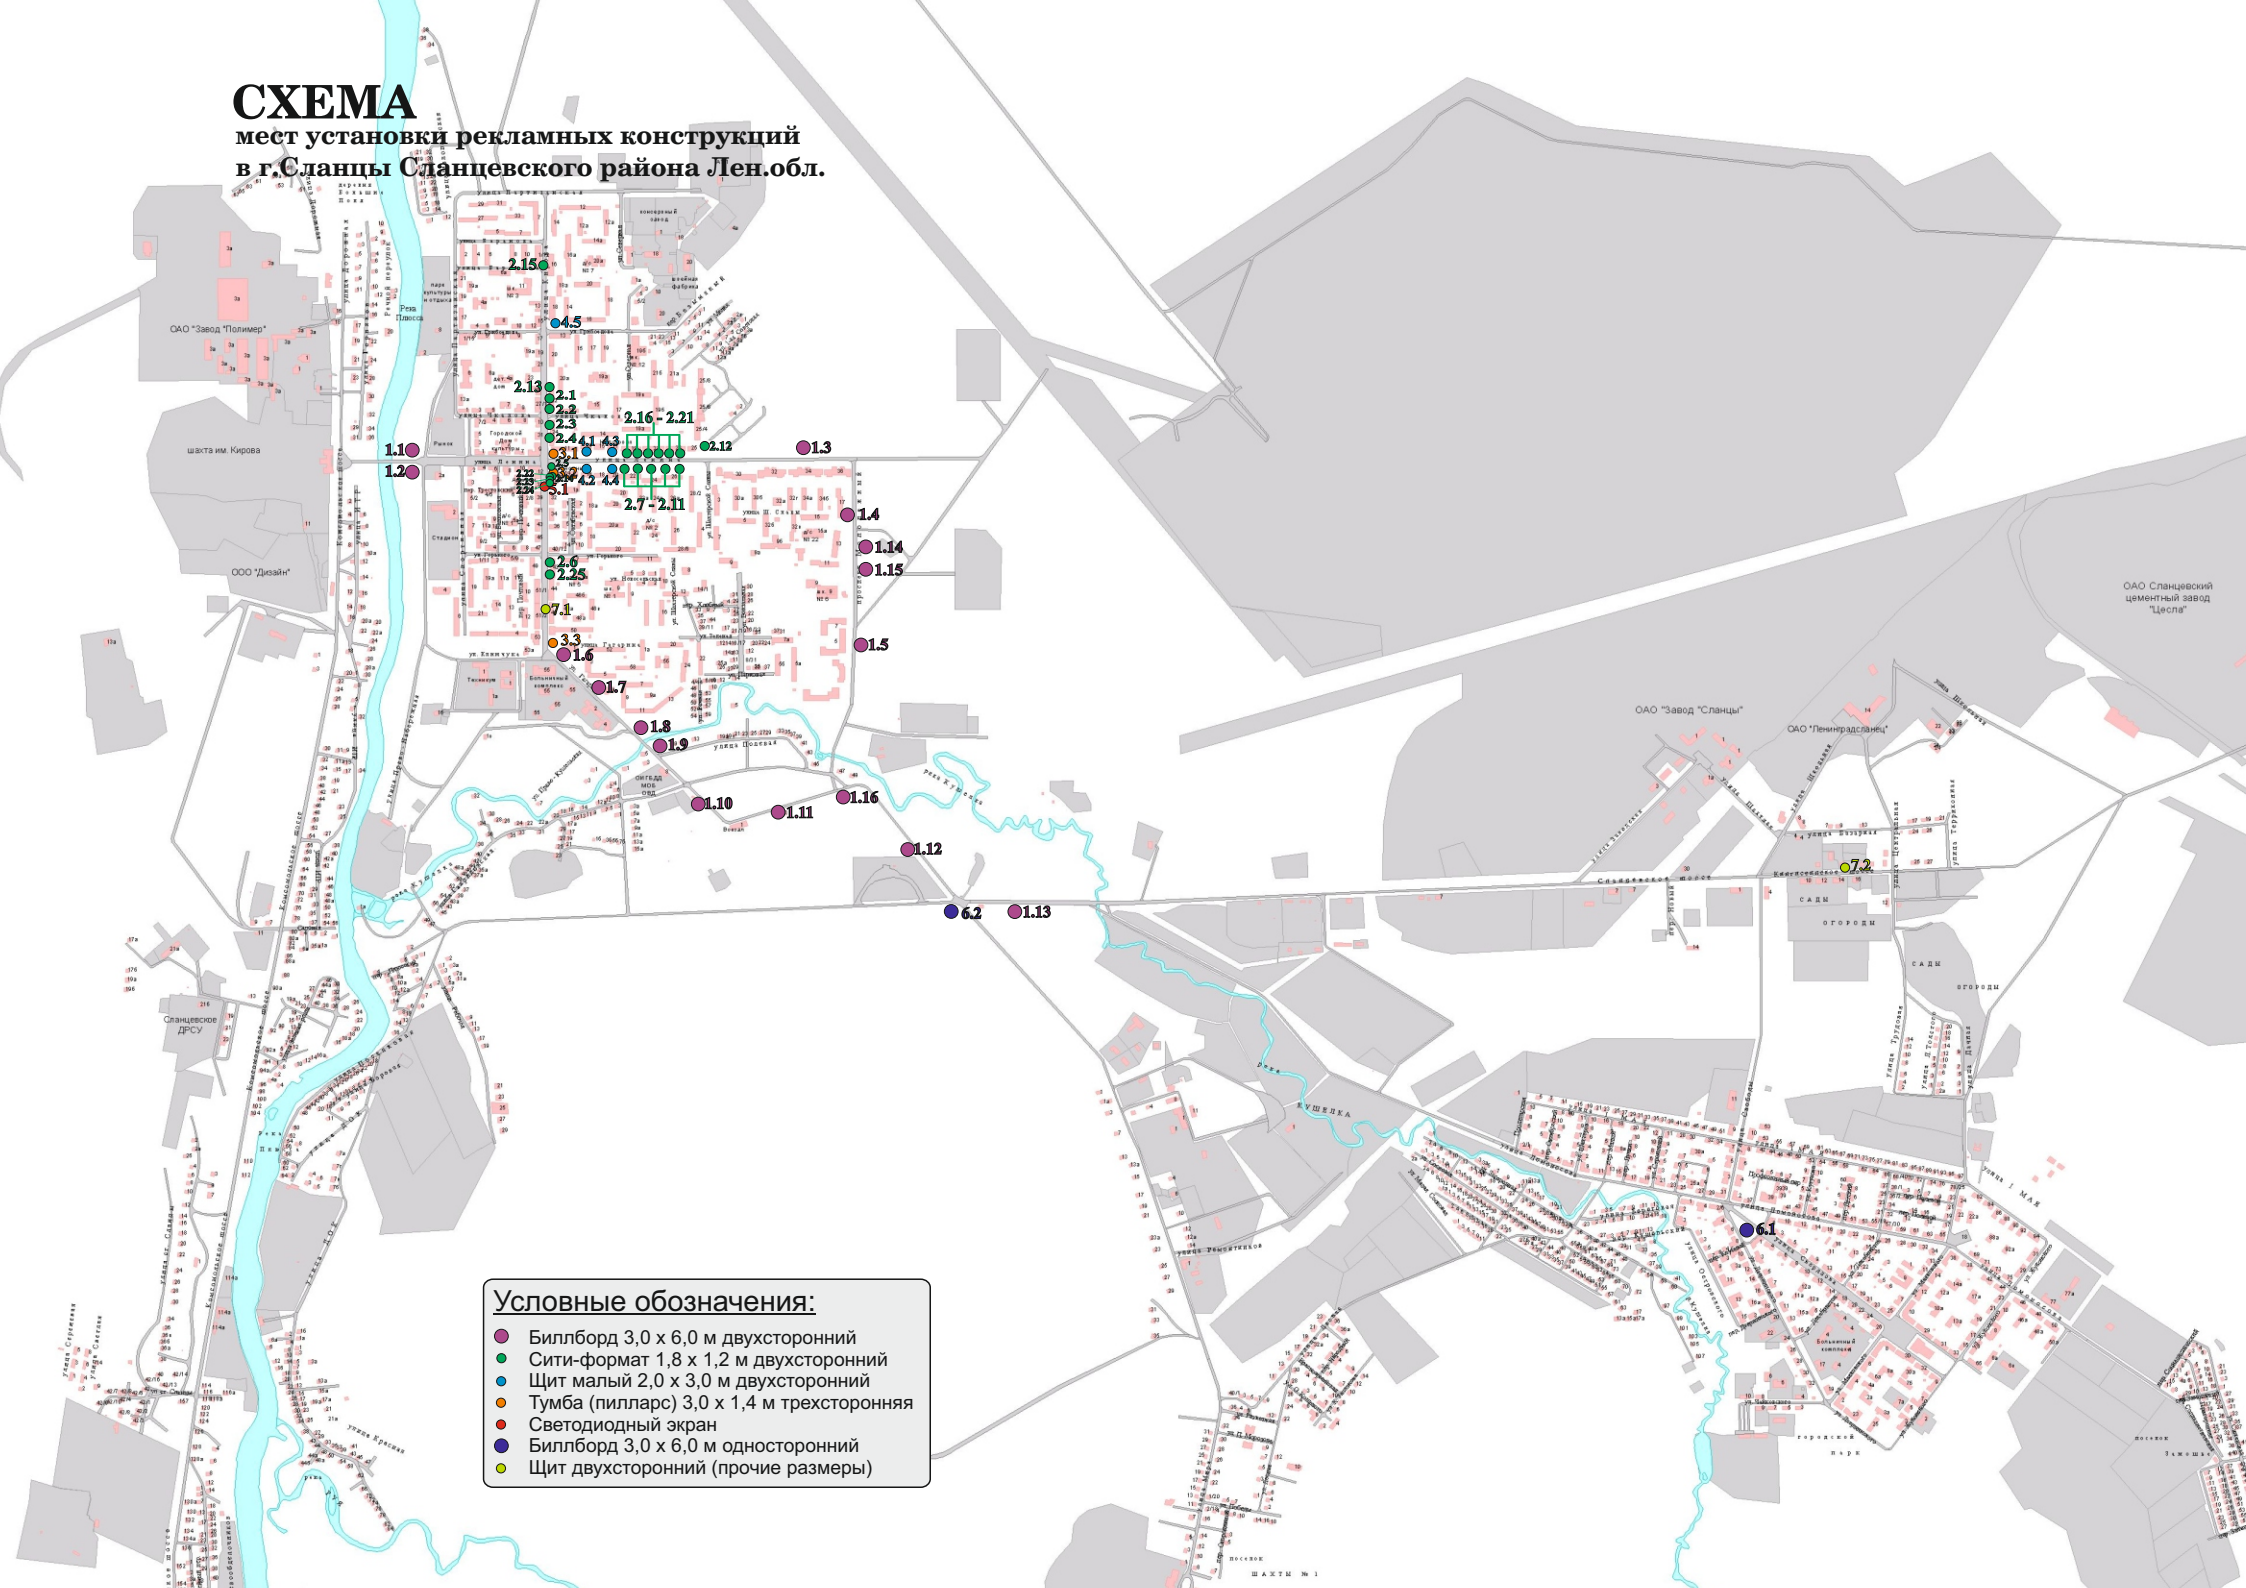


Условные обозначения:

- Биллборд 3,0 x 6,0 м двухсторонний
- Сити-формат 1,8 x 1,2 м двухсторонний
- Щит малый 2,0 x 3,0 м двухсторонний
- Тумба (пилларс) 3,0 x 1,4 м трехсторонняя
- Светодиодный экран
- Биллборд 3,0 x 6,0 м односторонний
- Щит двухсторонний (прочие размеры)

СХЕМА

перспективных мест установки рекламных конструкций
в г.Сланцы Сланцевского района Лен.обл.
(дополнения от 26.08.2015г.)

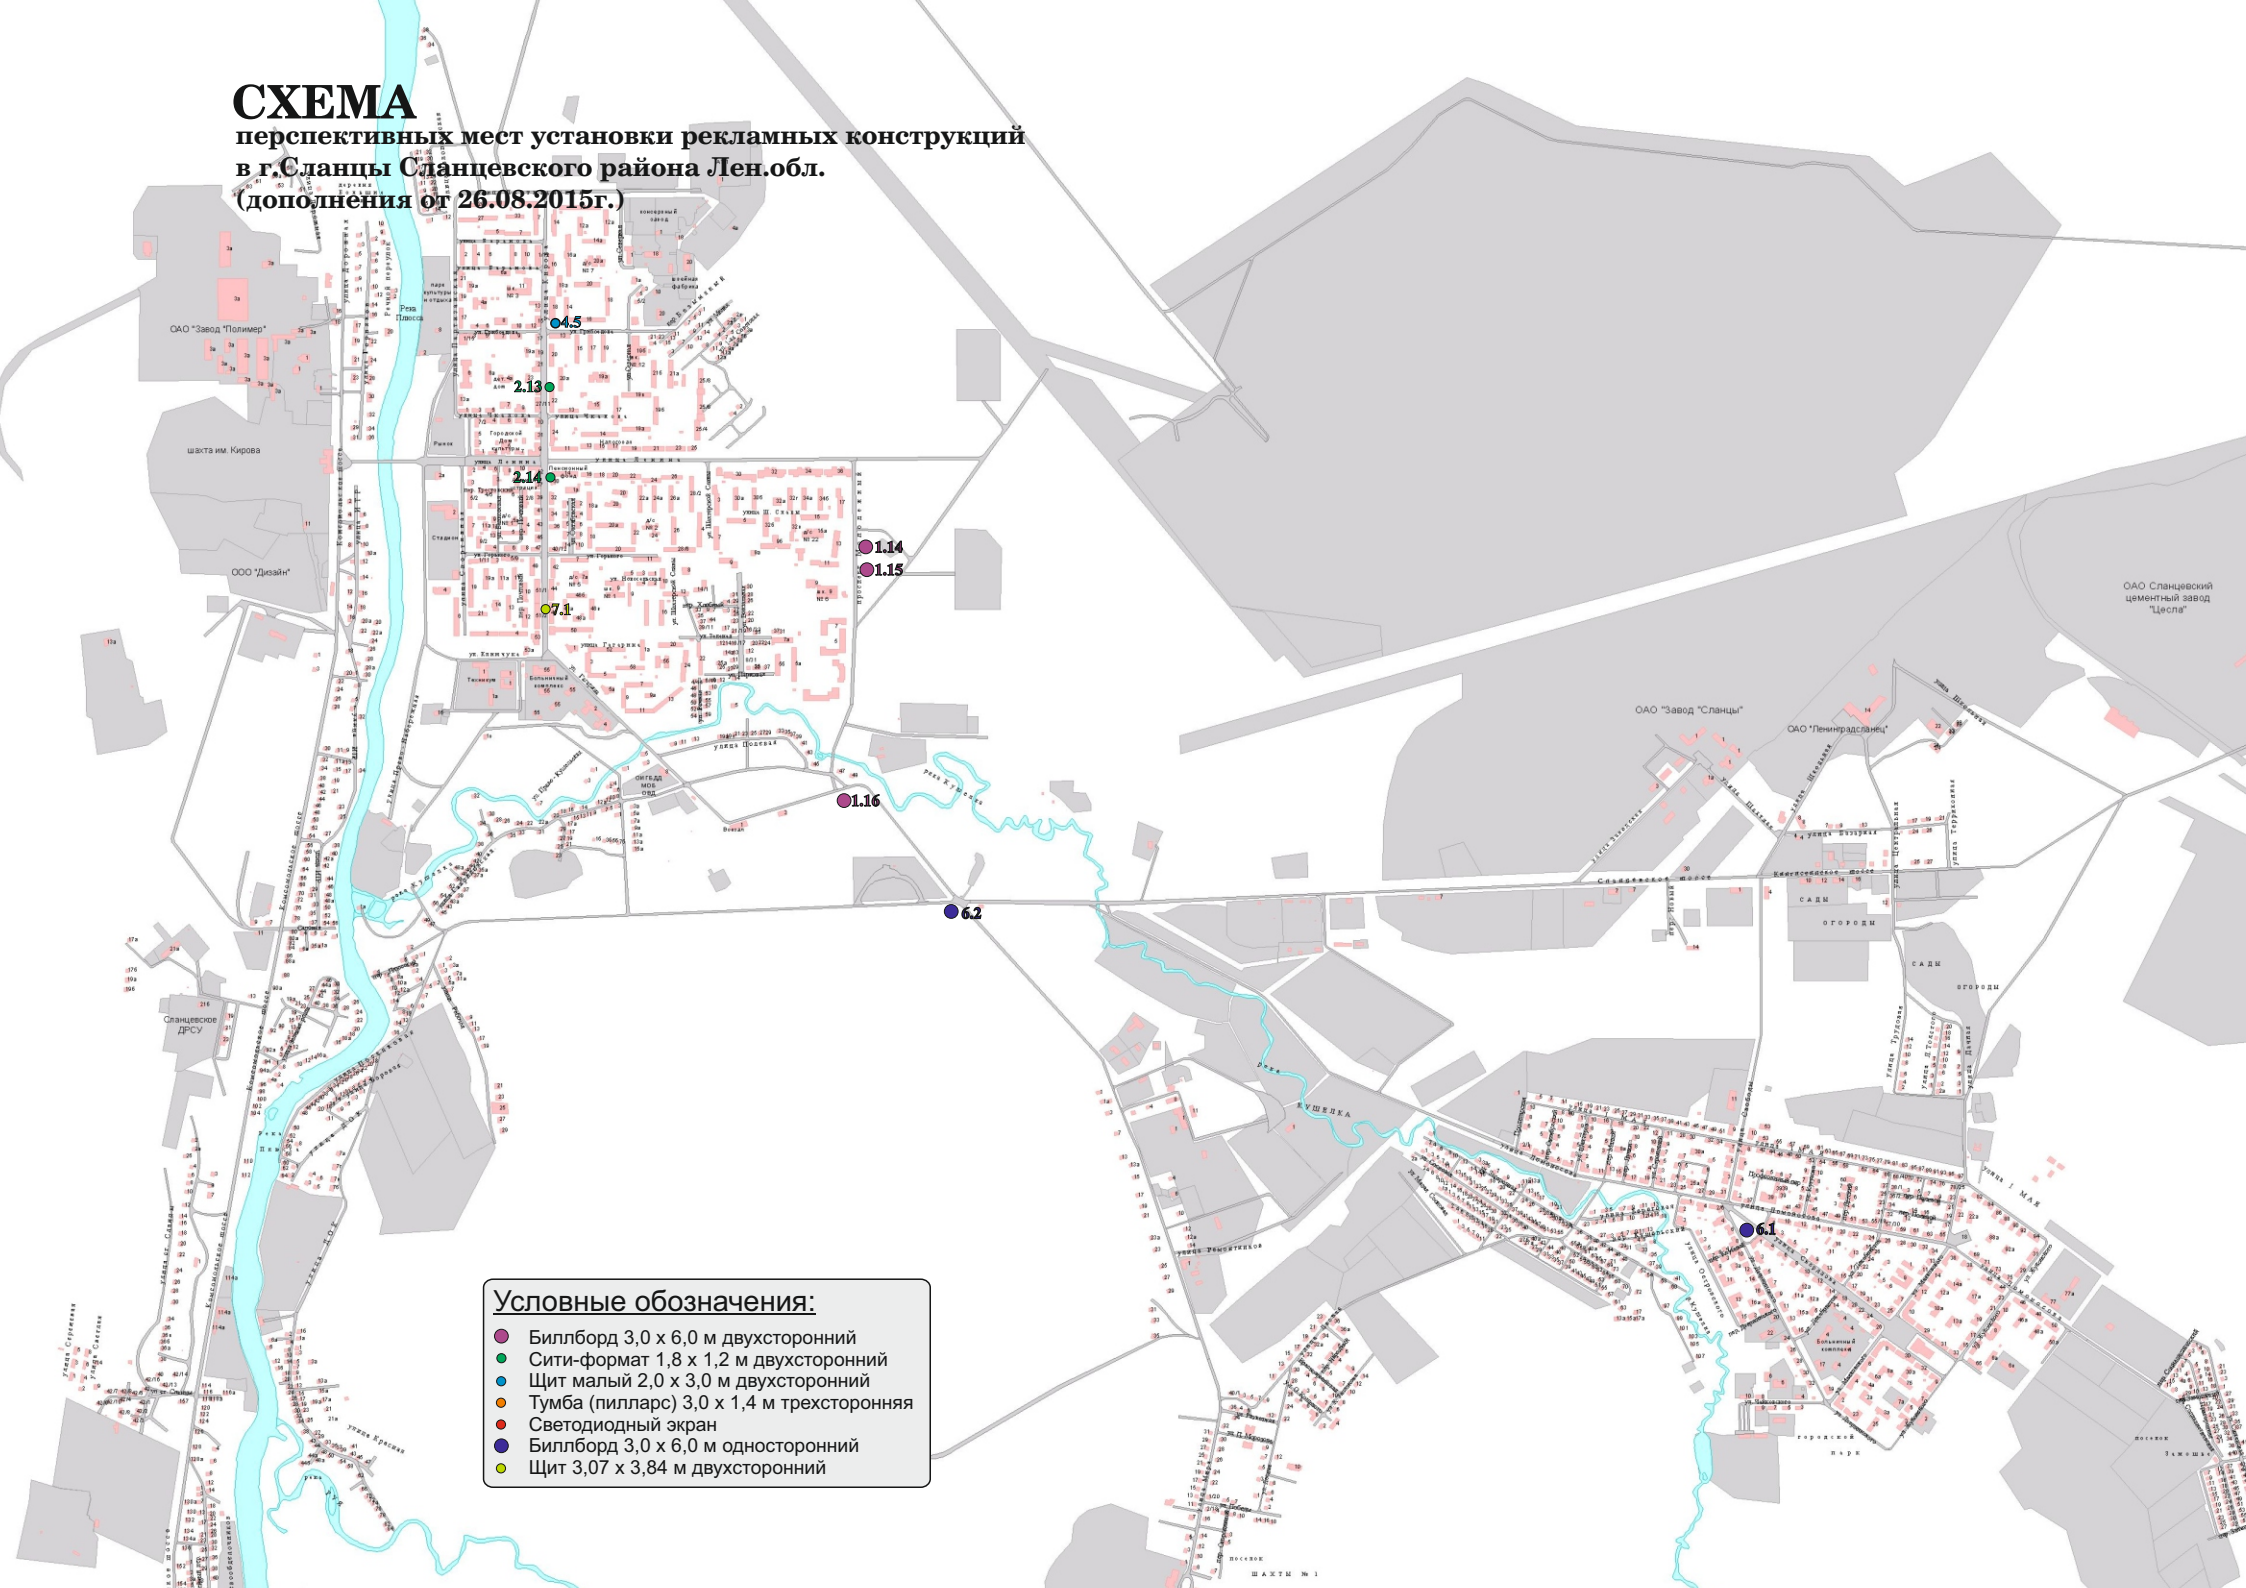

- Условные обозначения:**
- Биллборд 3,0 x 6,0 м двухсторонний
 - Сити-формат 1,8 x 1,2 м двухсторонний
 - Щит малый 2,0 x 3,0 м двухсторонний
 - Тумба (пилларс) 3,0 x 1,4 м трехсторонняя
 - Светодиодный экран
 - Биллборд 3,0 x 6,0 м односторонний
 - Щит 3,07 x 3,84 м двухсторонний

СХЕМА

перспективных мест установки рекламных конструкций
в г.Сланцы Сланцевского района Лен.обл.
(кронштейн-панели, установленные на опорах освещения)

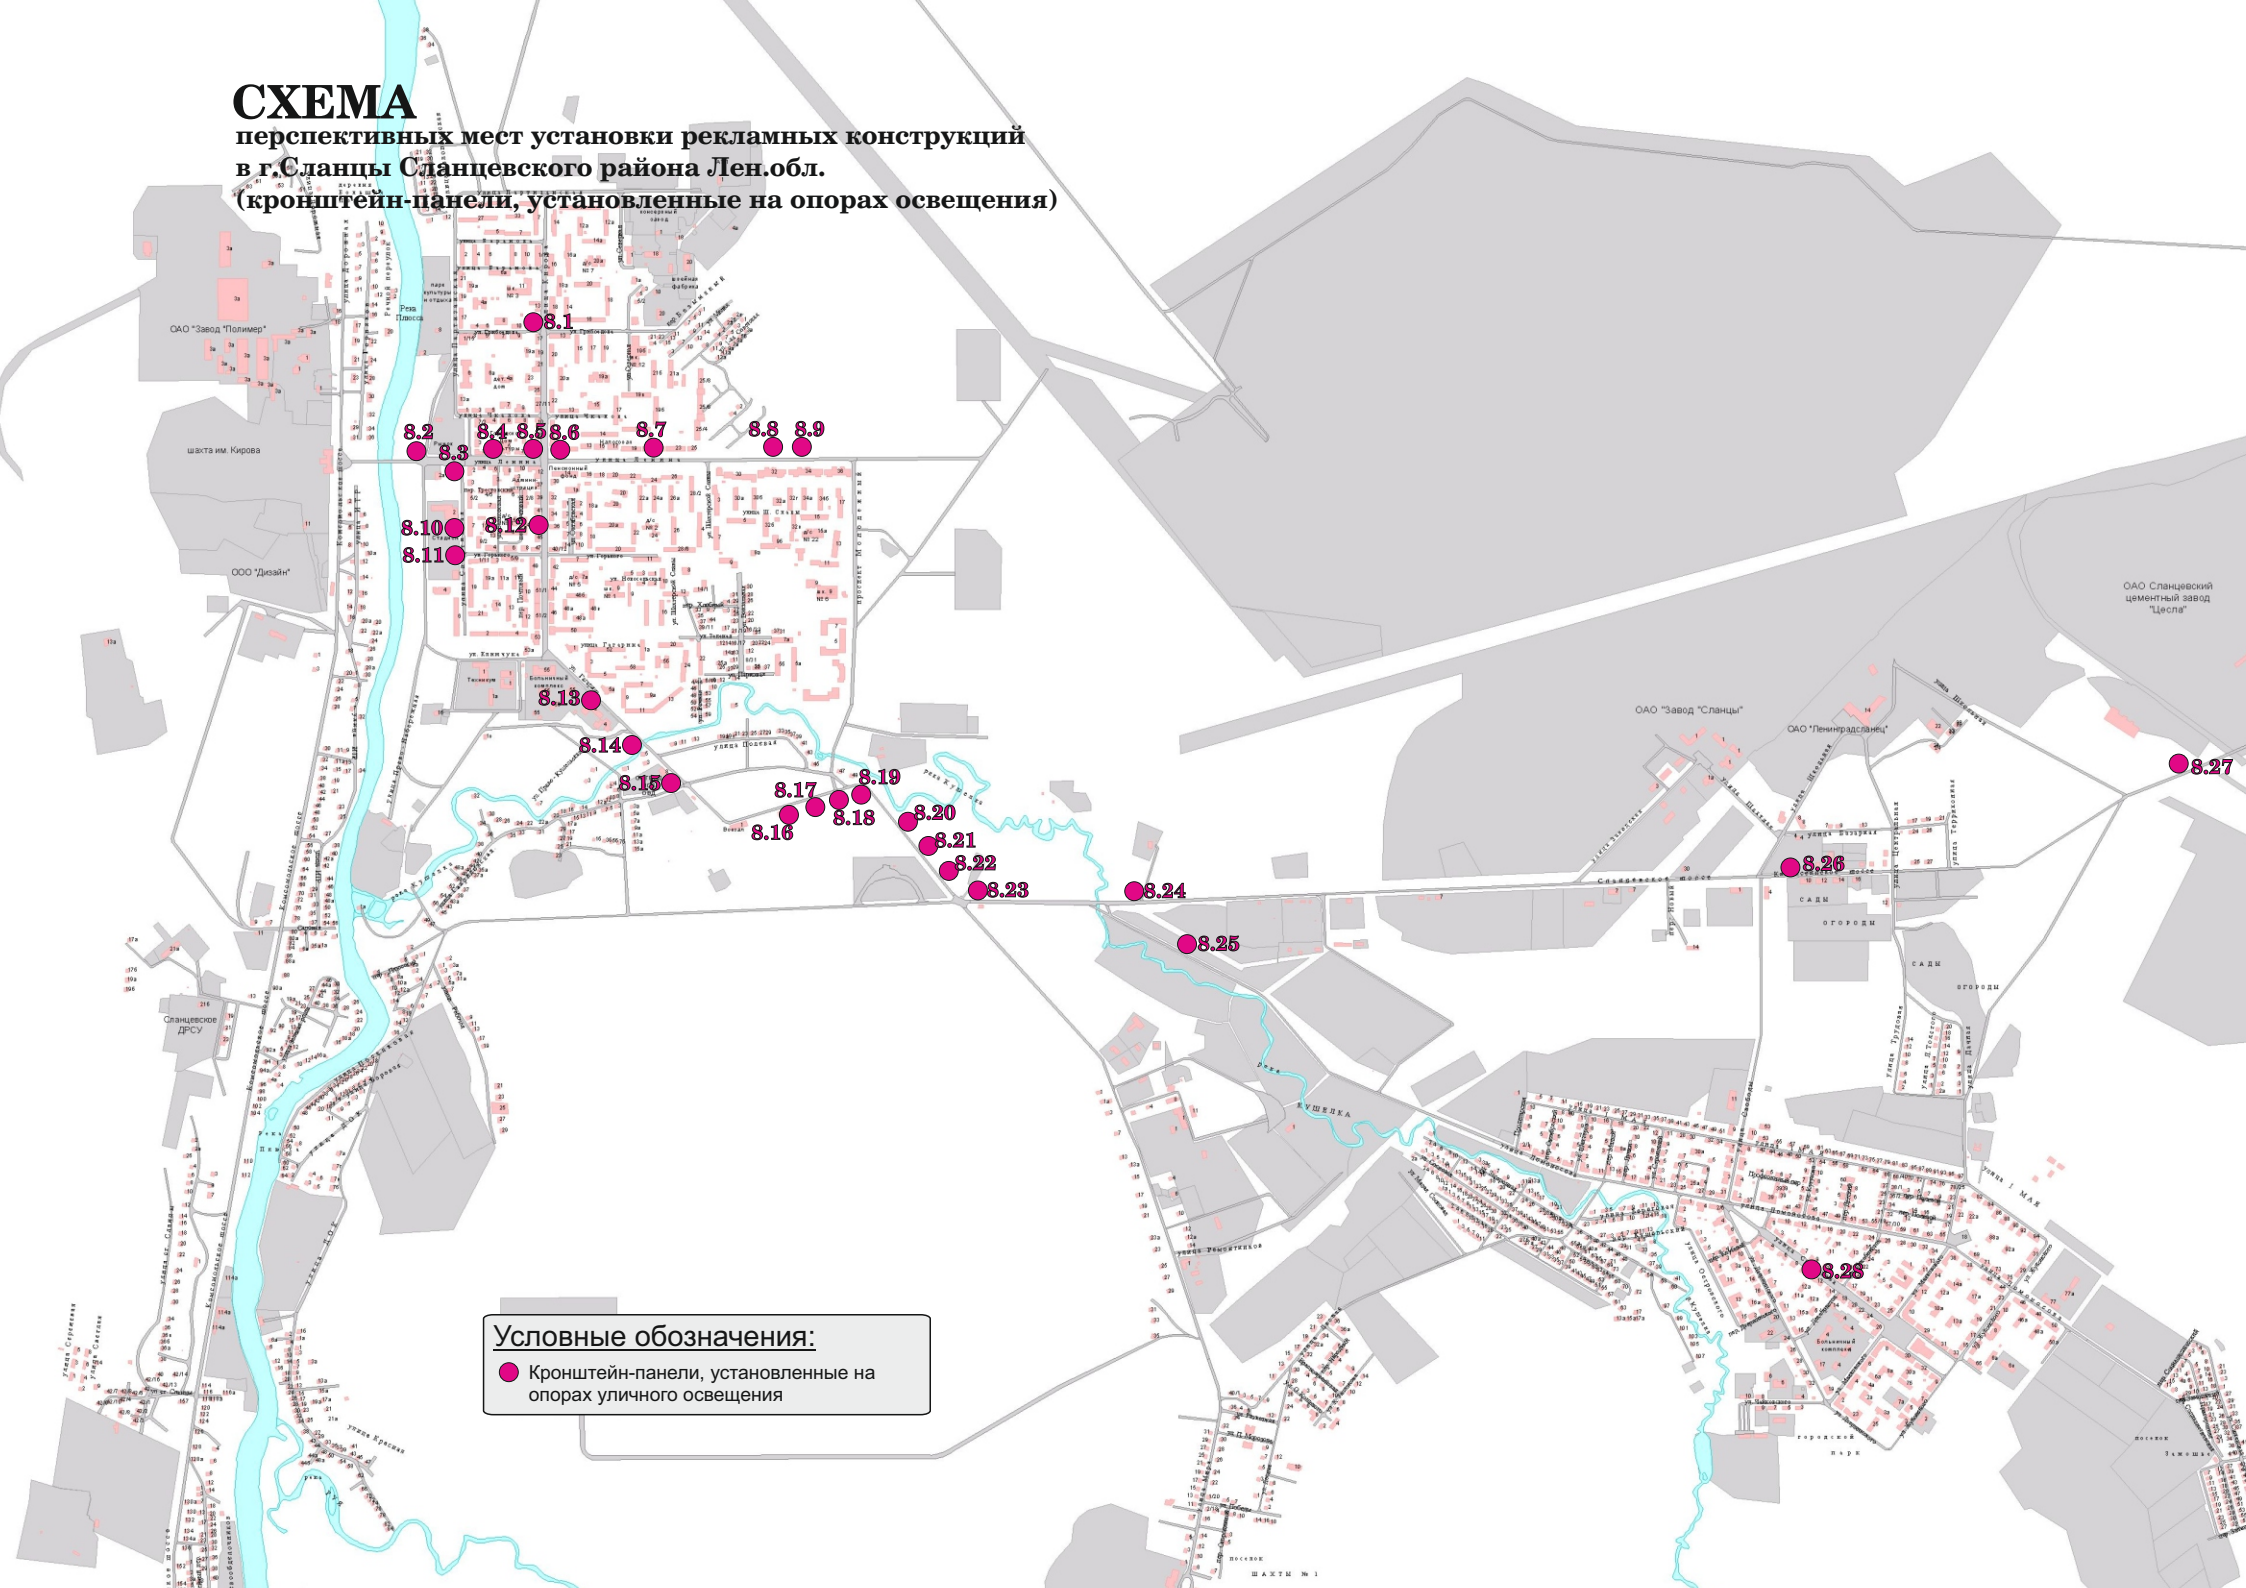


СХЕМА перспективных мест установки рекламных конструкций в г.Сланцы Сланцевского района Лен.обл. (дополнения от 16.05.2016г.)

Условные обозначения:

- Билборд 3,0 x 6,0 м двухсторонний
- Сити-формат 1,8 x 1,2 м двухсторонний
- Щит малый 2,0 x 3,0 м двухсторонний
- Тумба (пилларс) 3,0 x 1,4 м трехсторонняя
- Светодиодный экран
- Билборд 3,0 x 6,0 м односторонний
- Щит двухсторонний (прочие размеры)


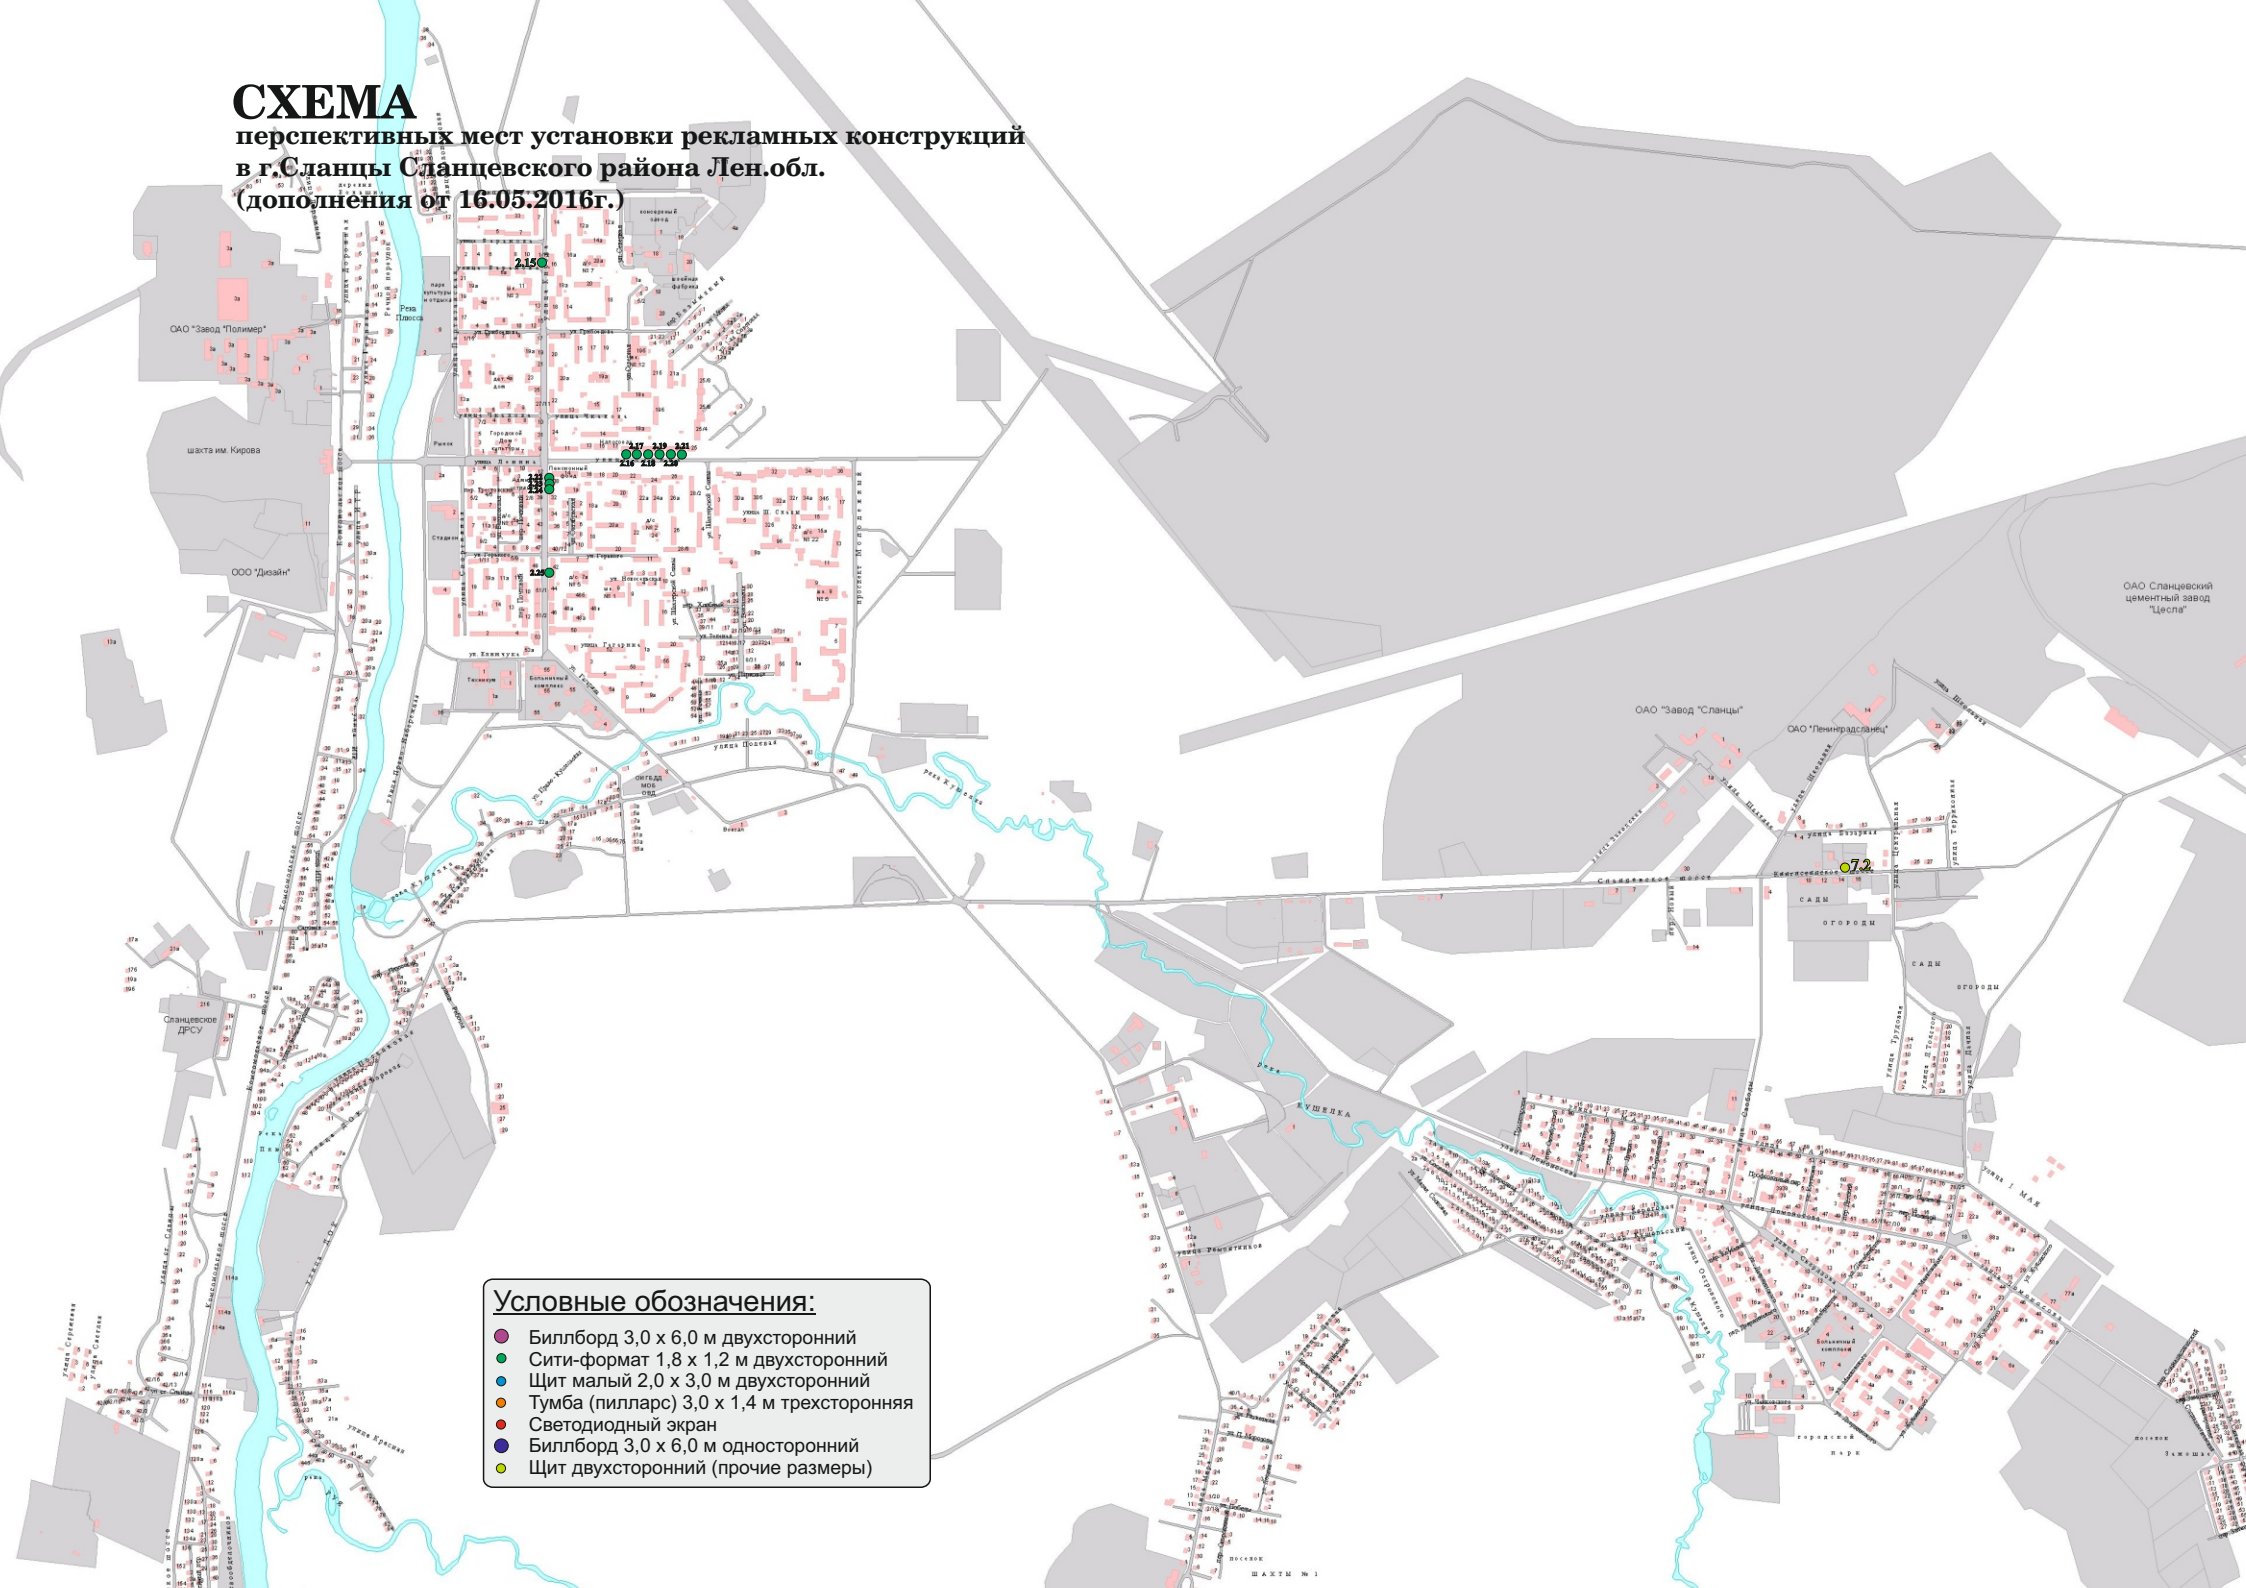


СХЕМА
мест установки рекламных конструкций
в г.Сланцы Сланцевского района Лен.обл.
(Центр города Сланцы)

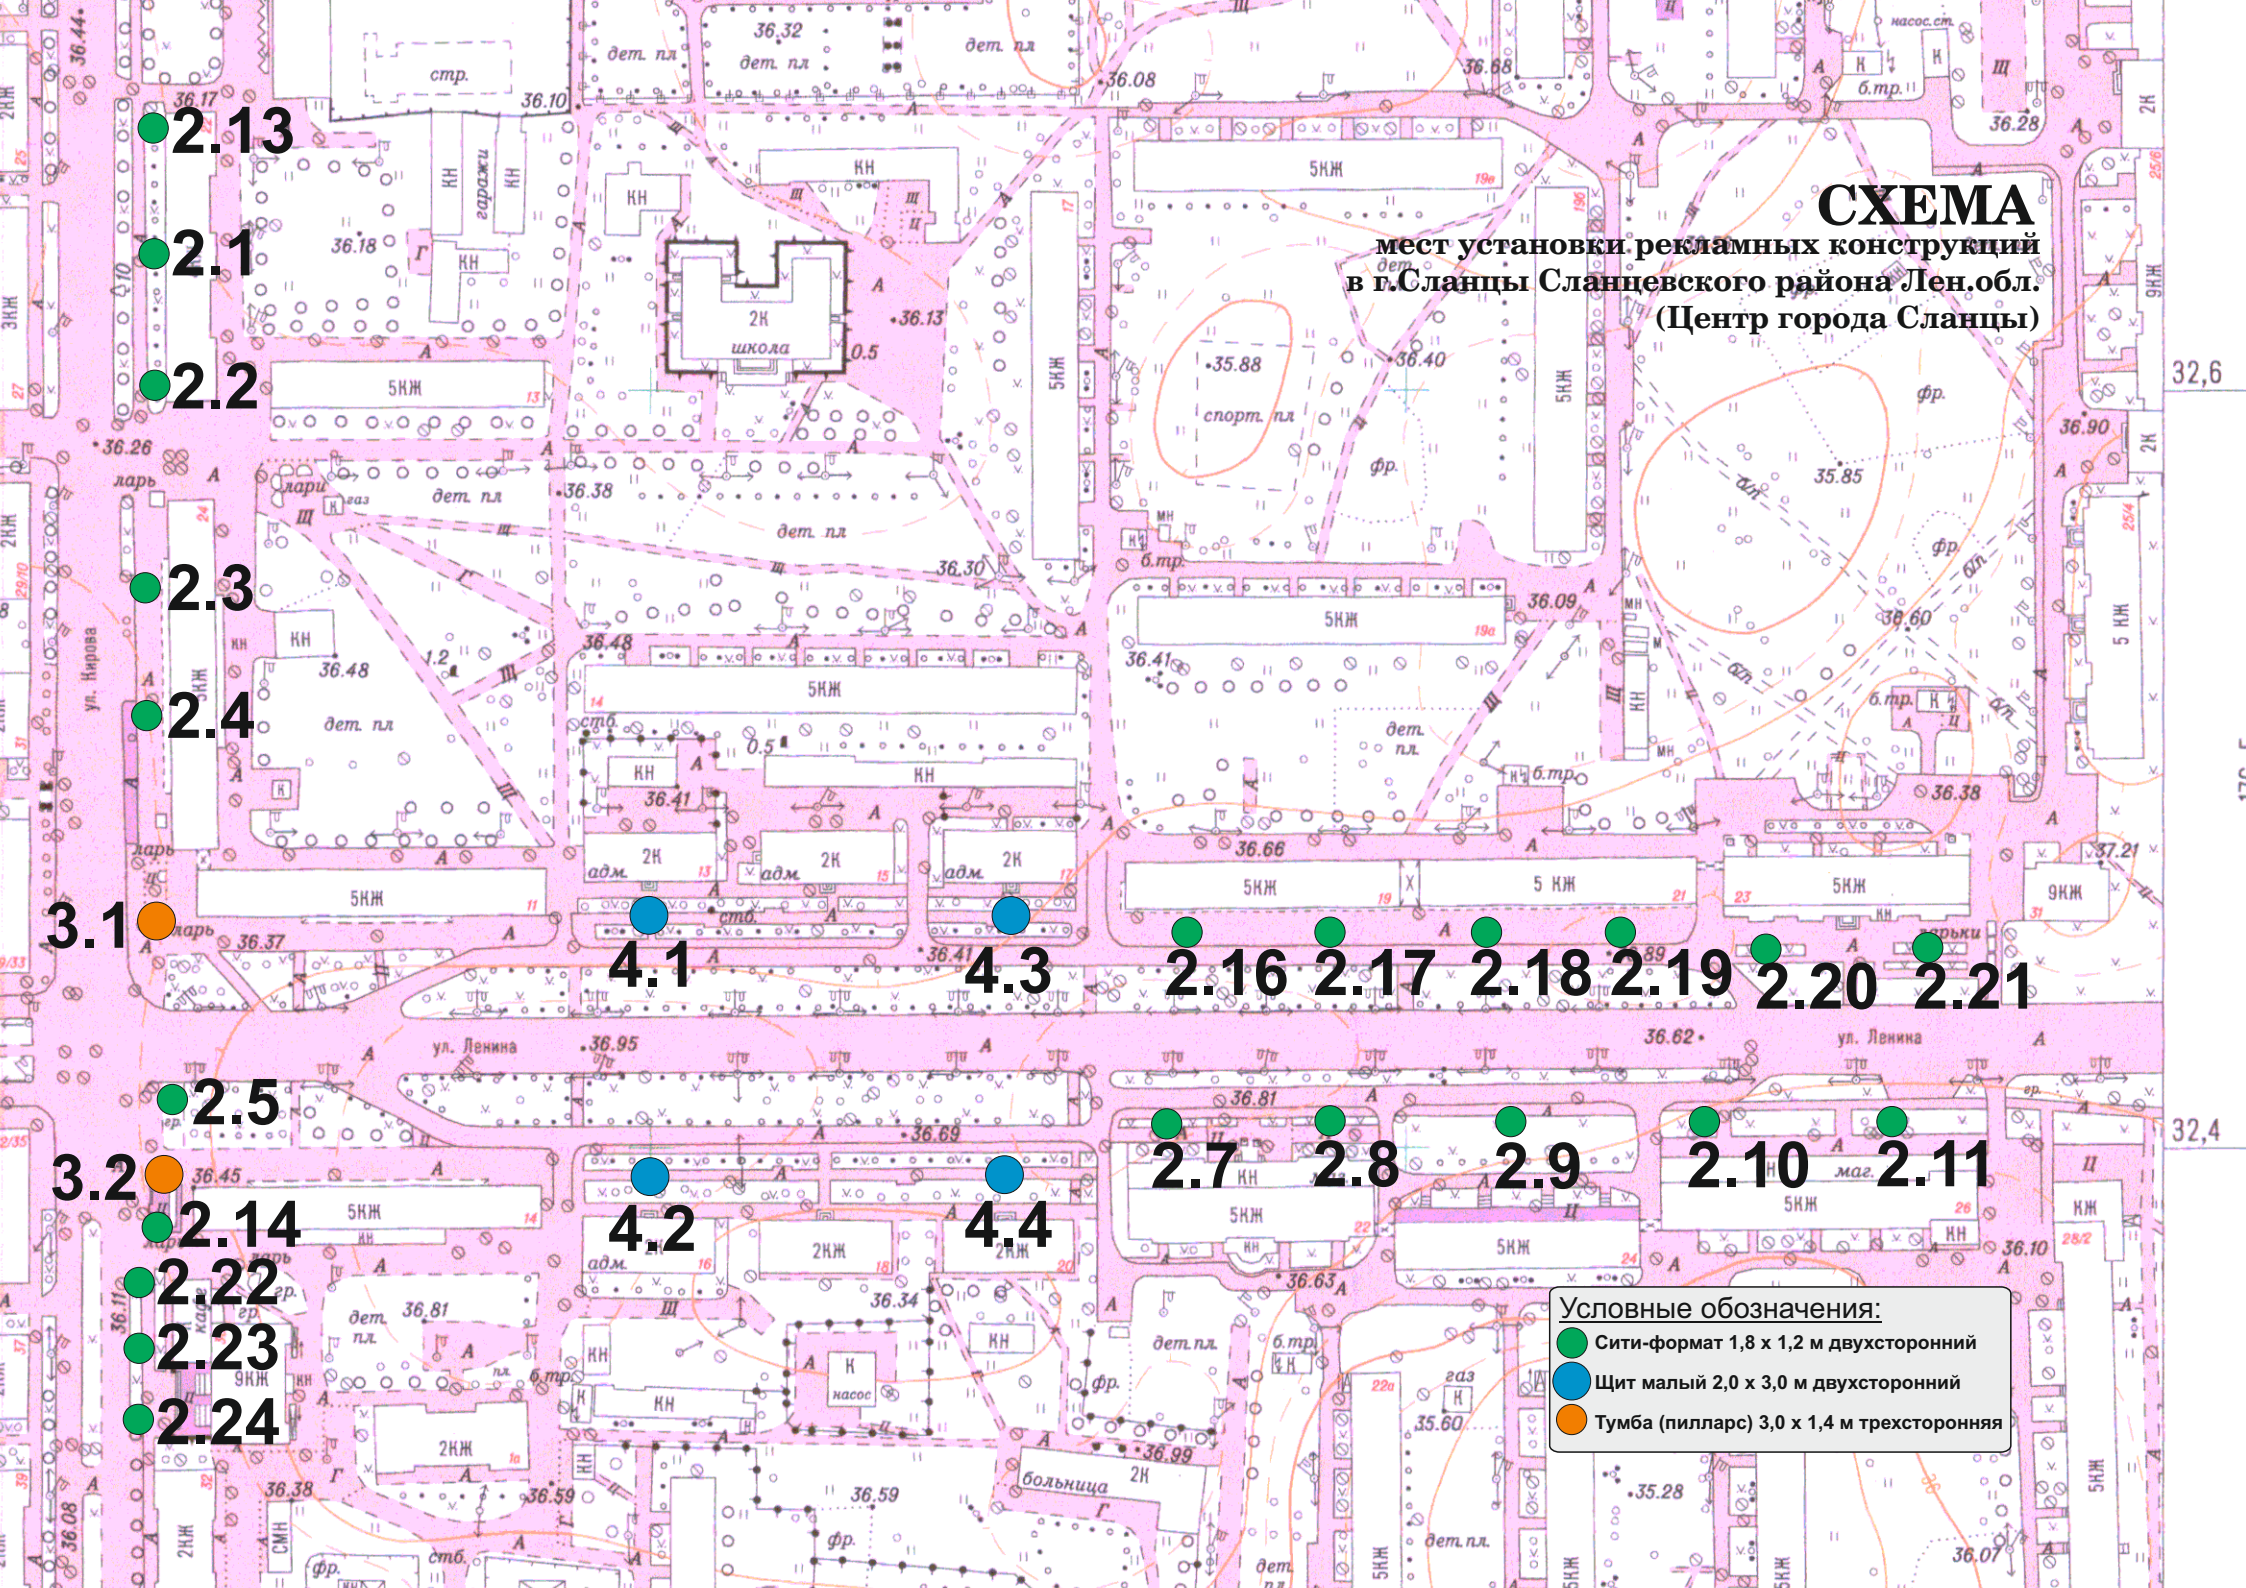

- 2.13
- 2.1
- 2.2
- 2.3
- 2.4
- 3.1
- 2.5
- 3.2
- 2.14
- 2.22
- 2.23
- 2.24

- 4.1
- 4.3
- 2.16
- 2.17
- 2.18
- 2.19
- 2.20
- 2.21
- 2.7
- 2.8
- 2.9
- 2.10
- 2.11
- 4.2
- 4.4

Условные обозначения:

- Сити-формат 1,8 x 1,2 м двухсторонний
- Щит малый 2,0 x 3,0 м двухсторонний
- Тумба (пилларс) 3,0 x 1,4 м трехсторонняя