

# СХЕМА

перспективных мест установки рекламных конструкций  
в г.Сланцы Сланцевского района Лен.обл.  
(с дополнениями от 26.08.2015г.)

“УТВЕРЖДАЮ”  
Глава администрации  
МО “Сланцевский муниципальный район”

И.Н.Федоров

“ ” 2015г.


“СОГЛАСОВАНО”  
Заместитель Главы администрации -  
Председатель комитета по архитектуре  
и градостроительству администрации  
МО “Сланцевский муниципальный район”

А.Л.Сыровский

“ ” 2015г.

## Условные обозначения:

- Биллборд 3,0 x 6,0 м двухсторонний
- Сити-формат 1,8 x 1,2 м двухсторонний
- Щит малый 2,0 x 3,0 м двухсторонний
- Тумба (пилларс) 3,0 x 1,4 м трехсторонняя
- Светодиодный экран
- Биллборд 3,0 x 6,0 м односторонний
- Щит 3,07 x 3,84 м двухсторонний

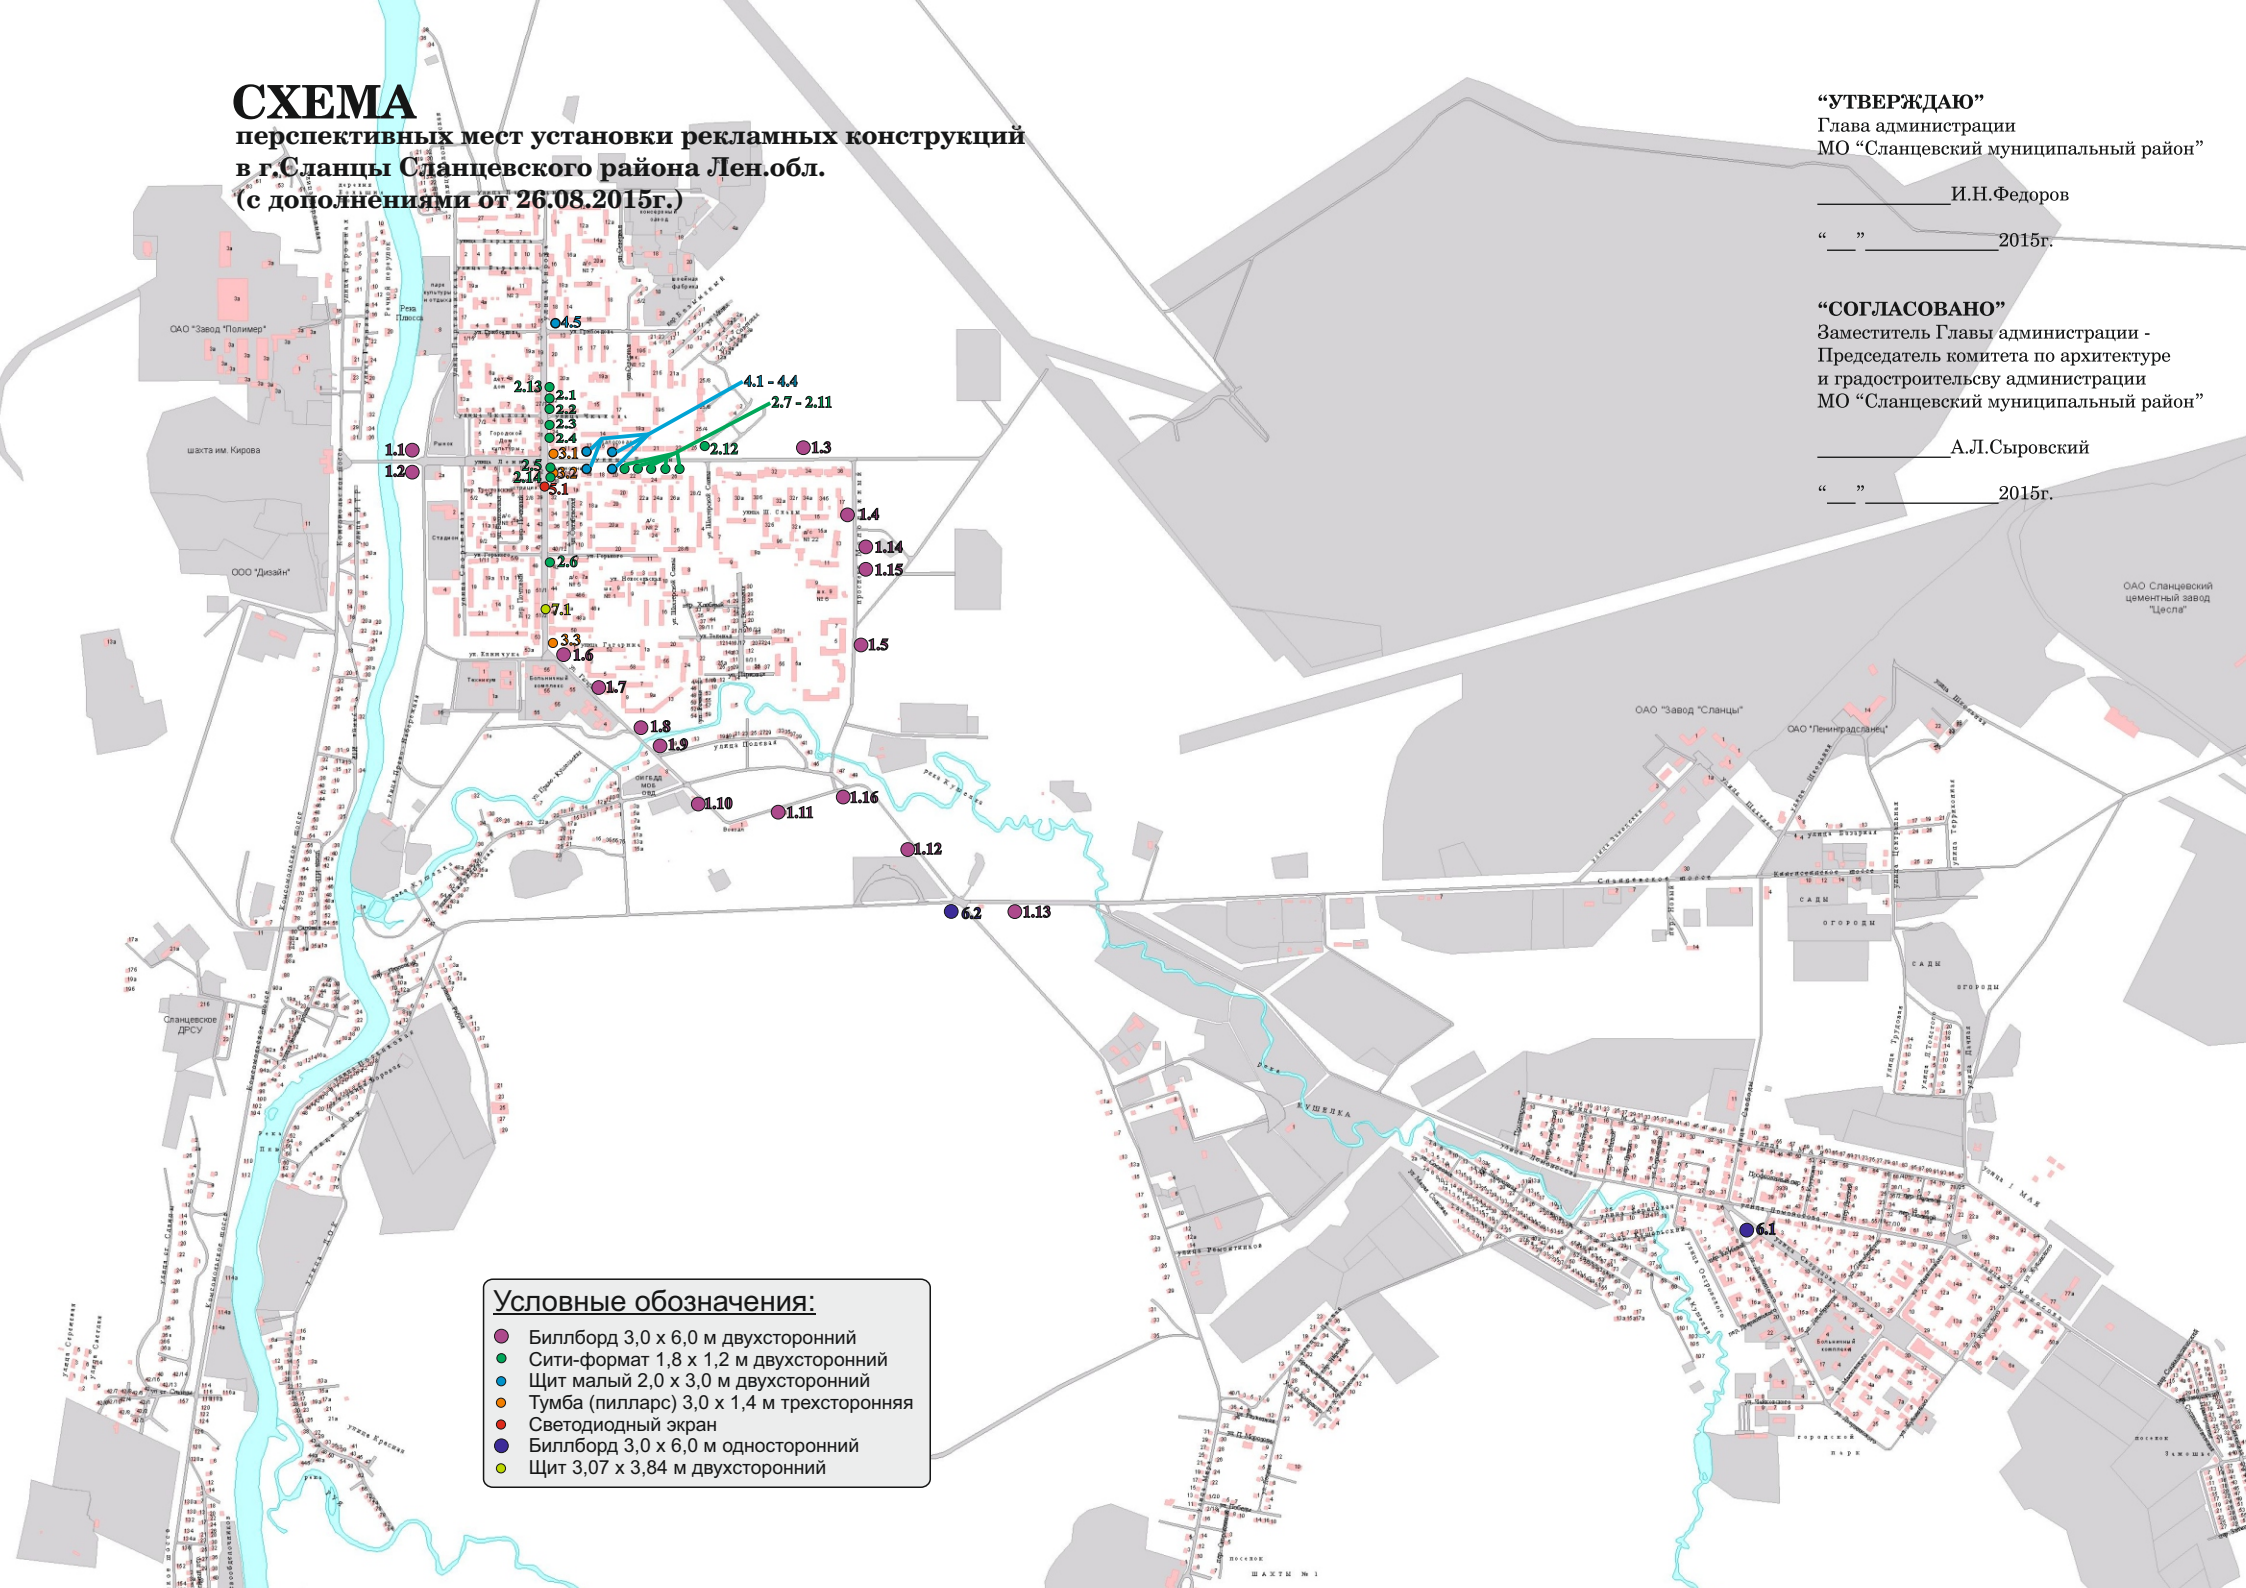

**СХЕМА**  
**перспективных мест установки рекламных конструкций**  
**в г.Сланцы Сланцевского района Лен.обл.**  
**(дополнения от 26.08.2015г.)**

**“УТВЕРЖДАЮ”**  
 Глава администрации  
 МО “Сланцевский муниципальный район”

И.Н.Федоров

“ ” 2015г.


**“СОГЛАСОВАНО”**  
 Заместитель Главы администрации -  
 Председатель комитета по архитектуре  
 и градостроительству администрации  
 МО “Сланцевский муниципальный район”

А.Л.Сыровский

“ ” 2015г.


**Условные обозначения:**

- Биллборд 3,0 x 6,0 м двухсторонний
- Сити-формат 1,8 x 1,2 м двухсторонний
- Щит малый 2,0 x 3,0 м двухсторонний
- Тумба (пилларс) 3,0 x 1,4 м трехсторонняя
- Светодиодный экран
- Биллборд 3,0 x 6,0 м односторонний
- Щит 3,07 x 3,84 м двухсторонний

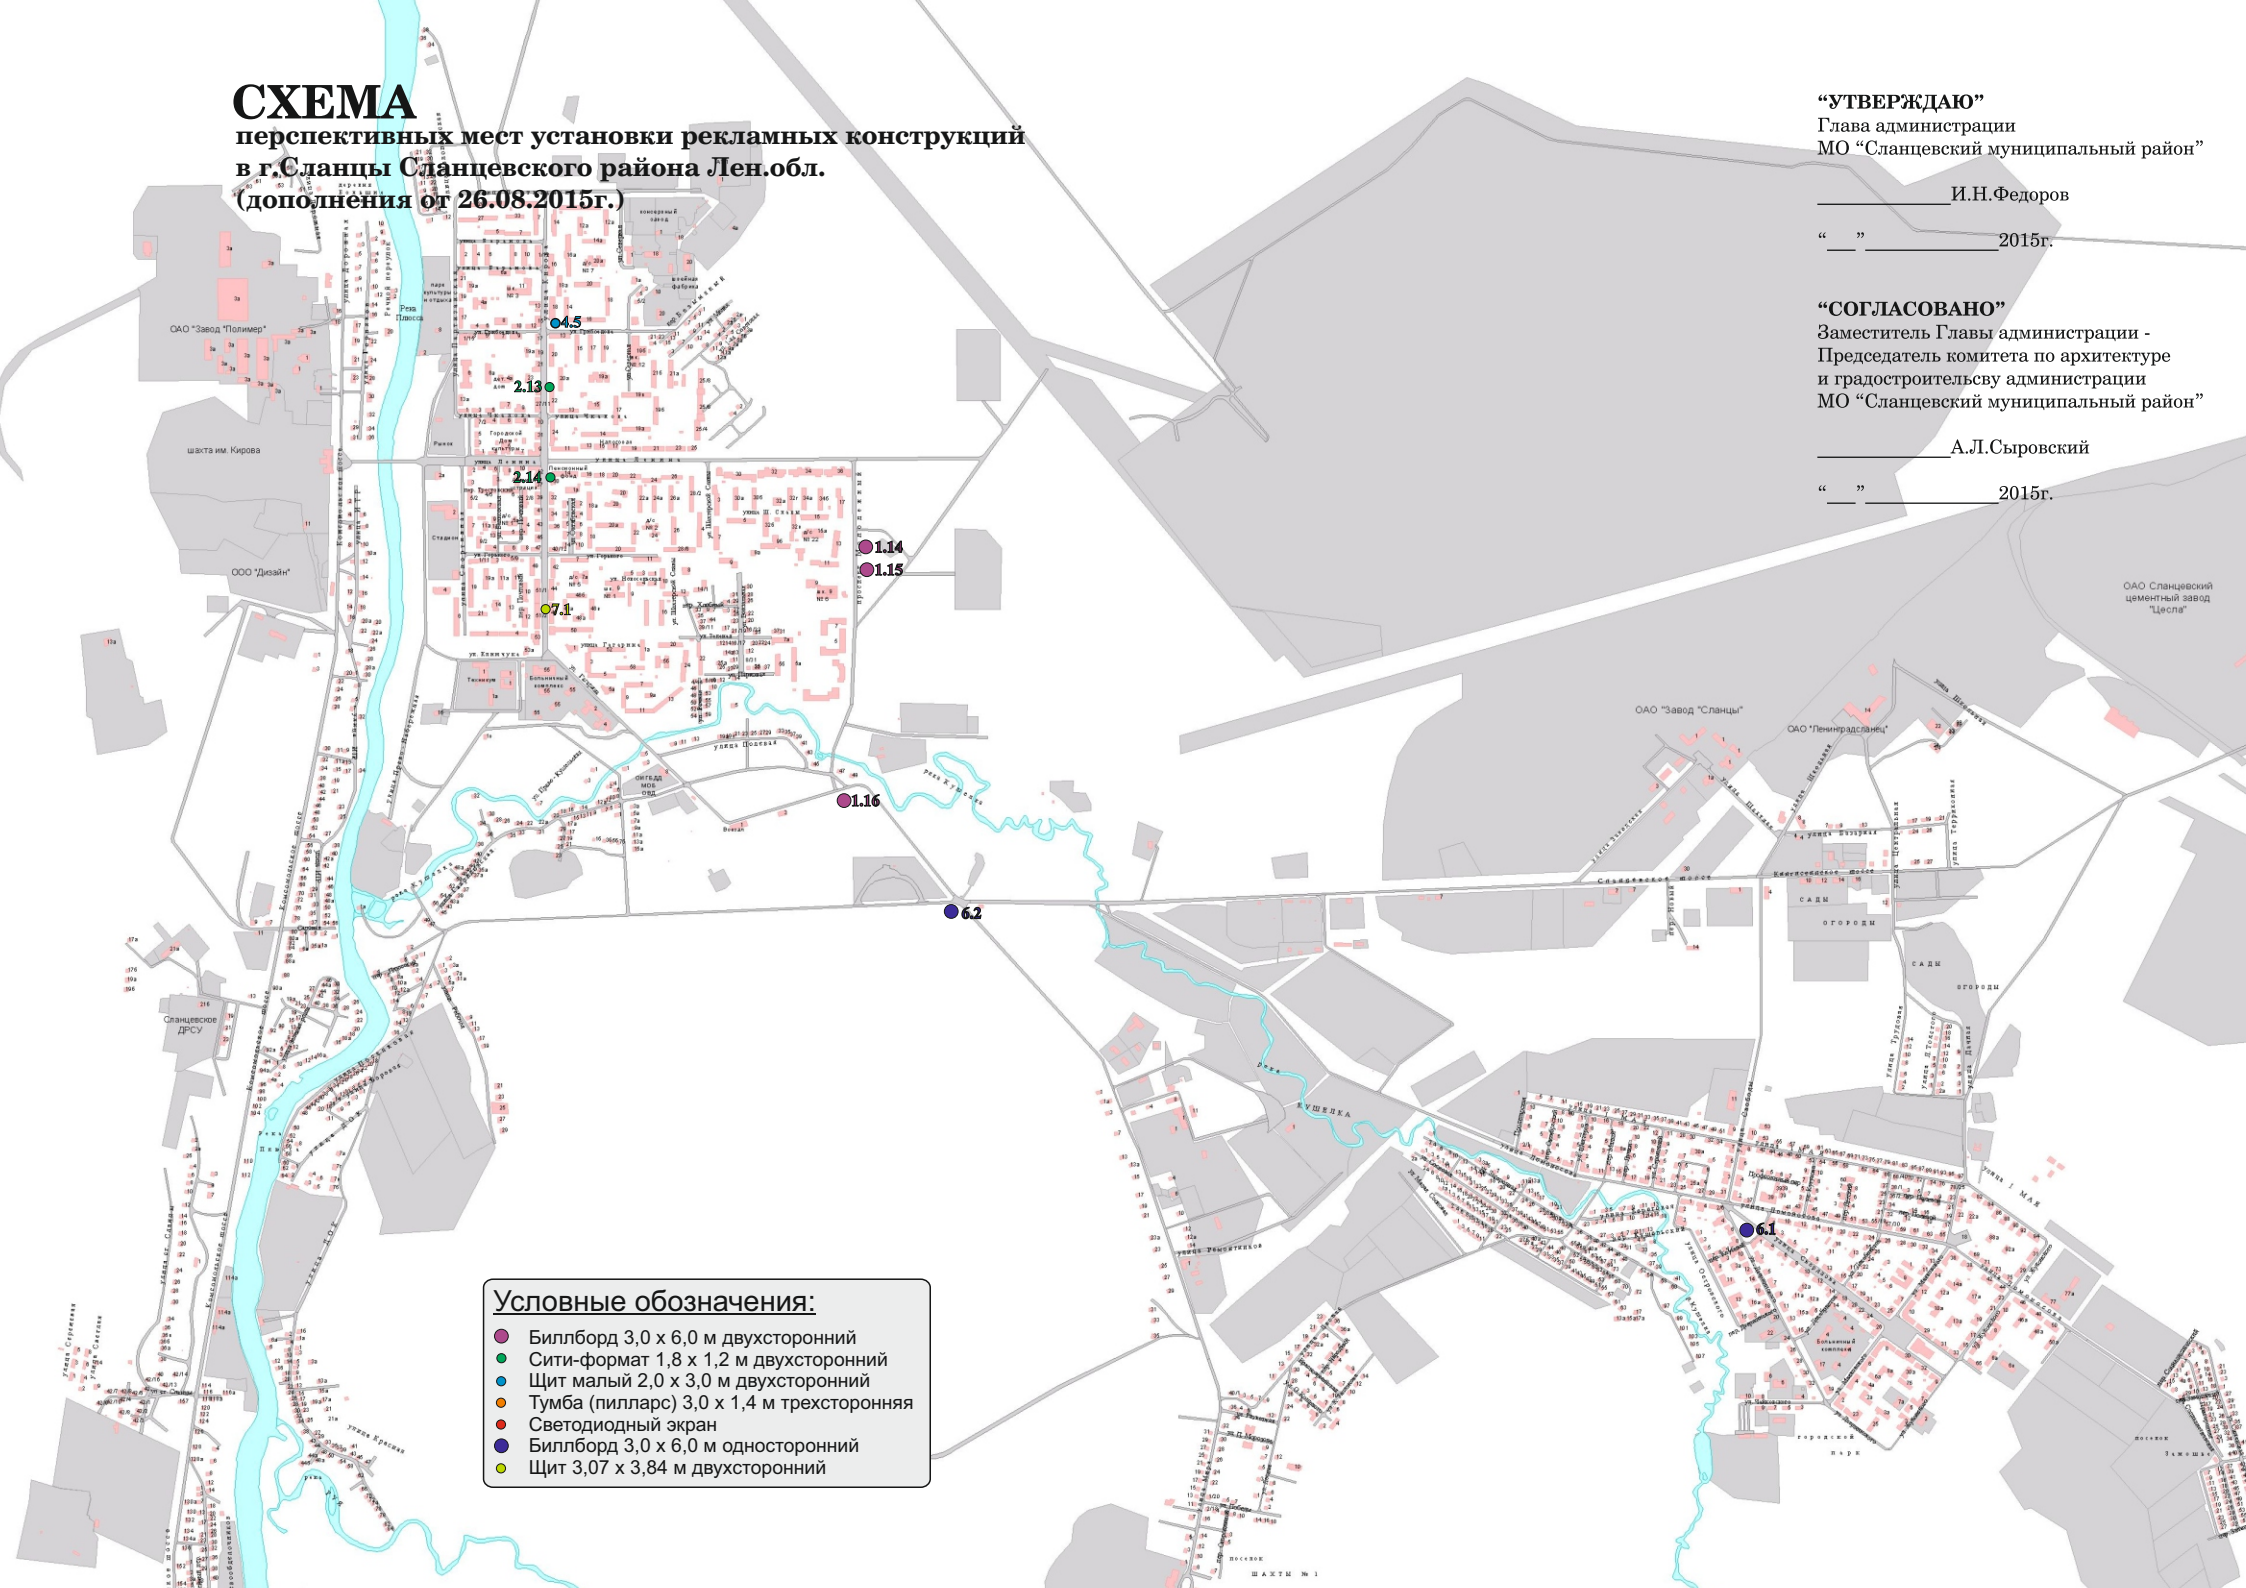

# СХЕМА

перспективных мест установки рекламных конструкций  
в г.Сланцы Сланцевского района Лен.обл.  
(кронштейн-панели, установленные на опорах освещения)

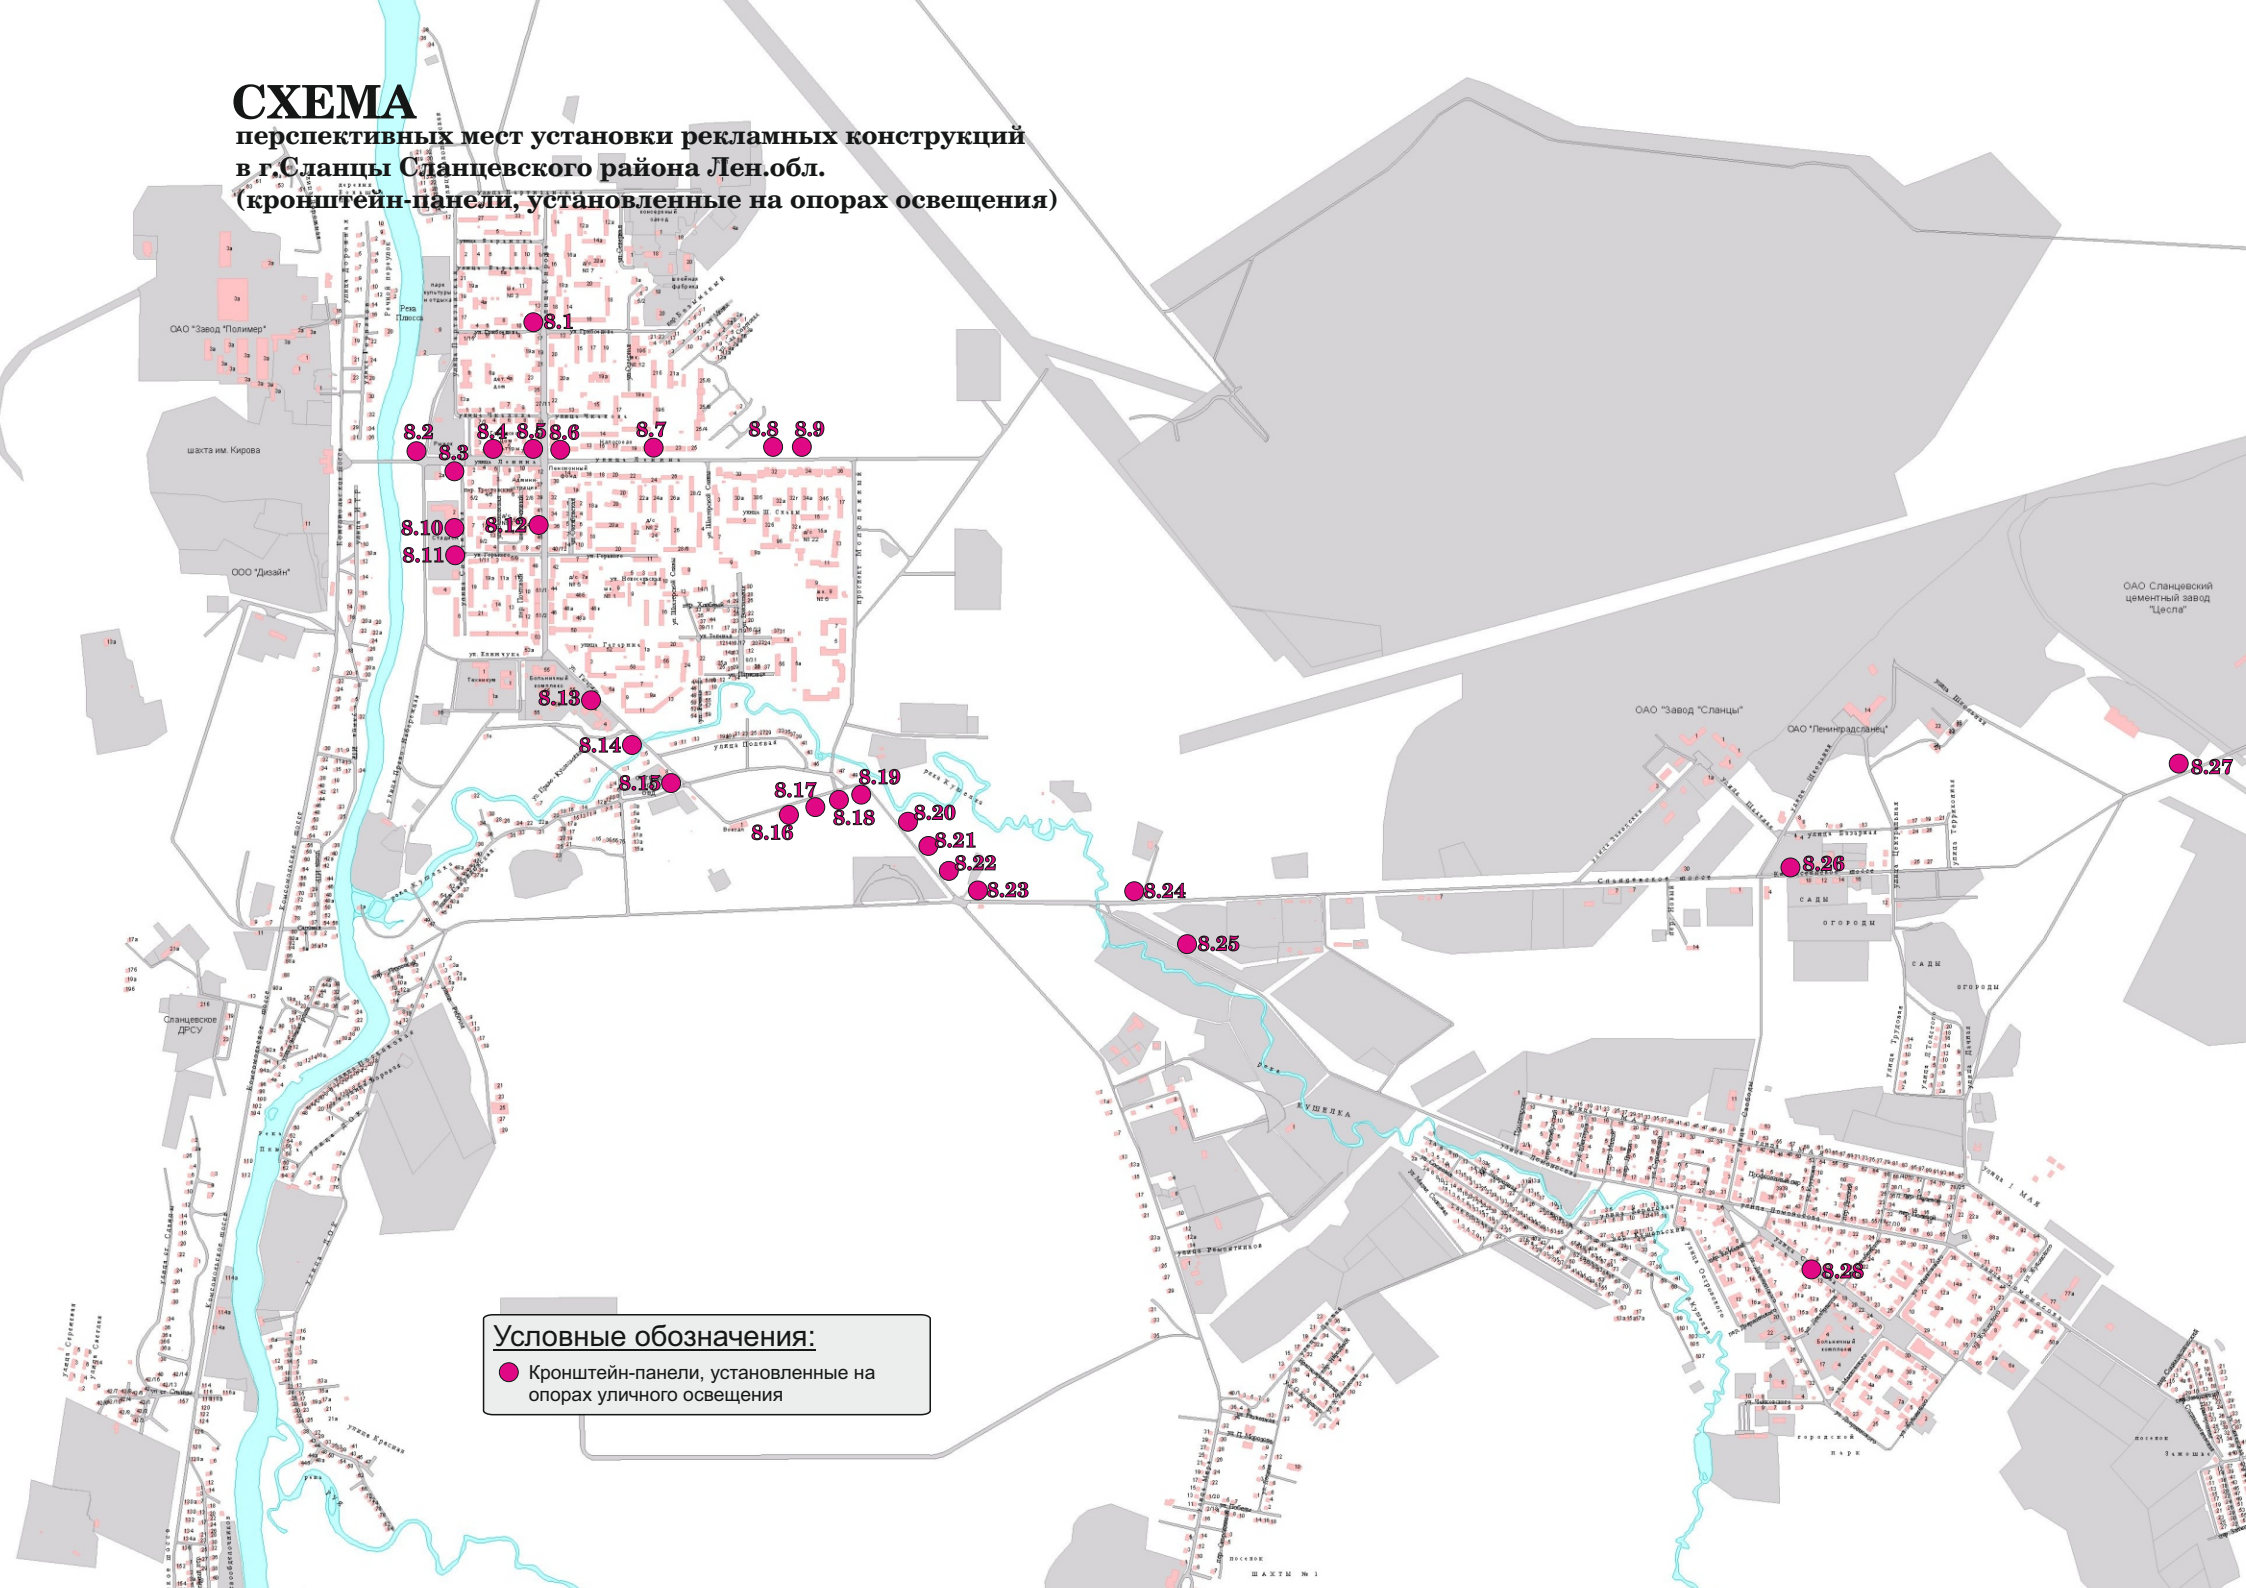

**Условные обозначения:**  
● Кронштейн-панели, установленные на опорах уличного освещения