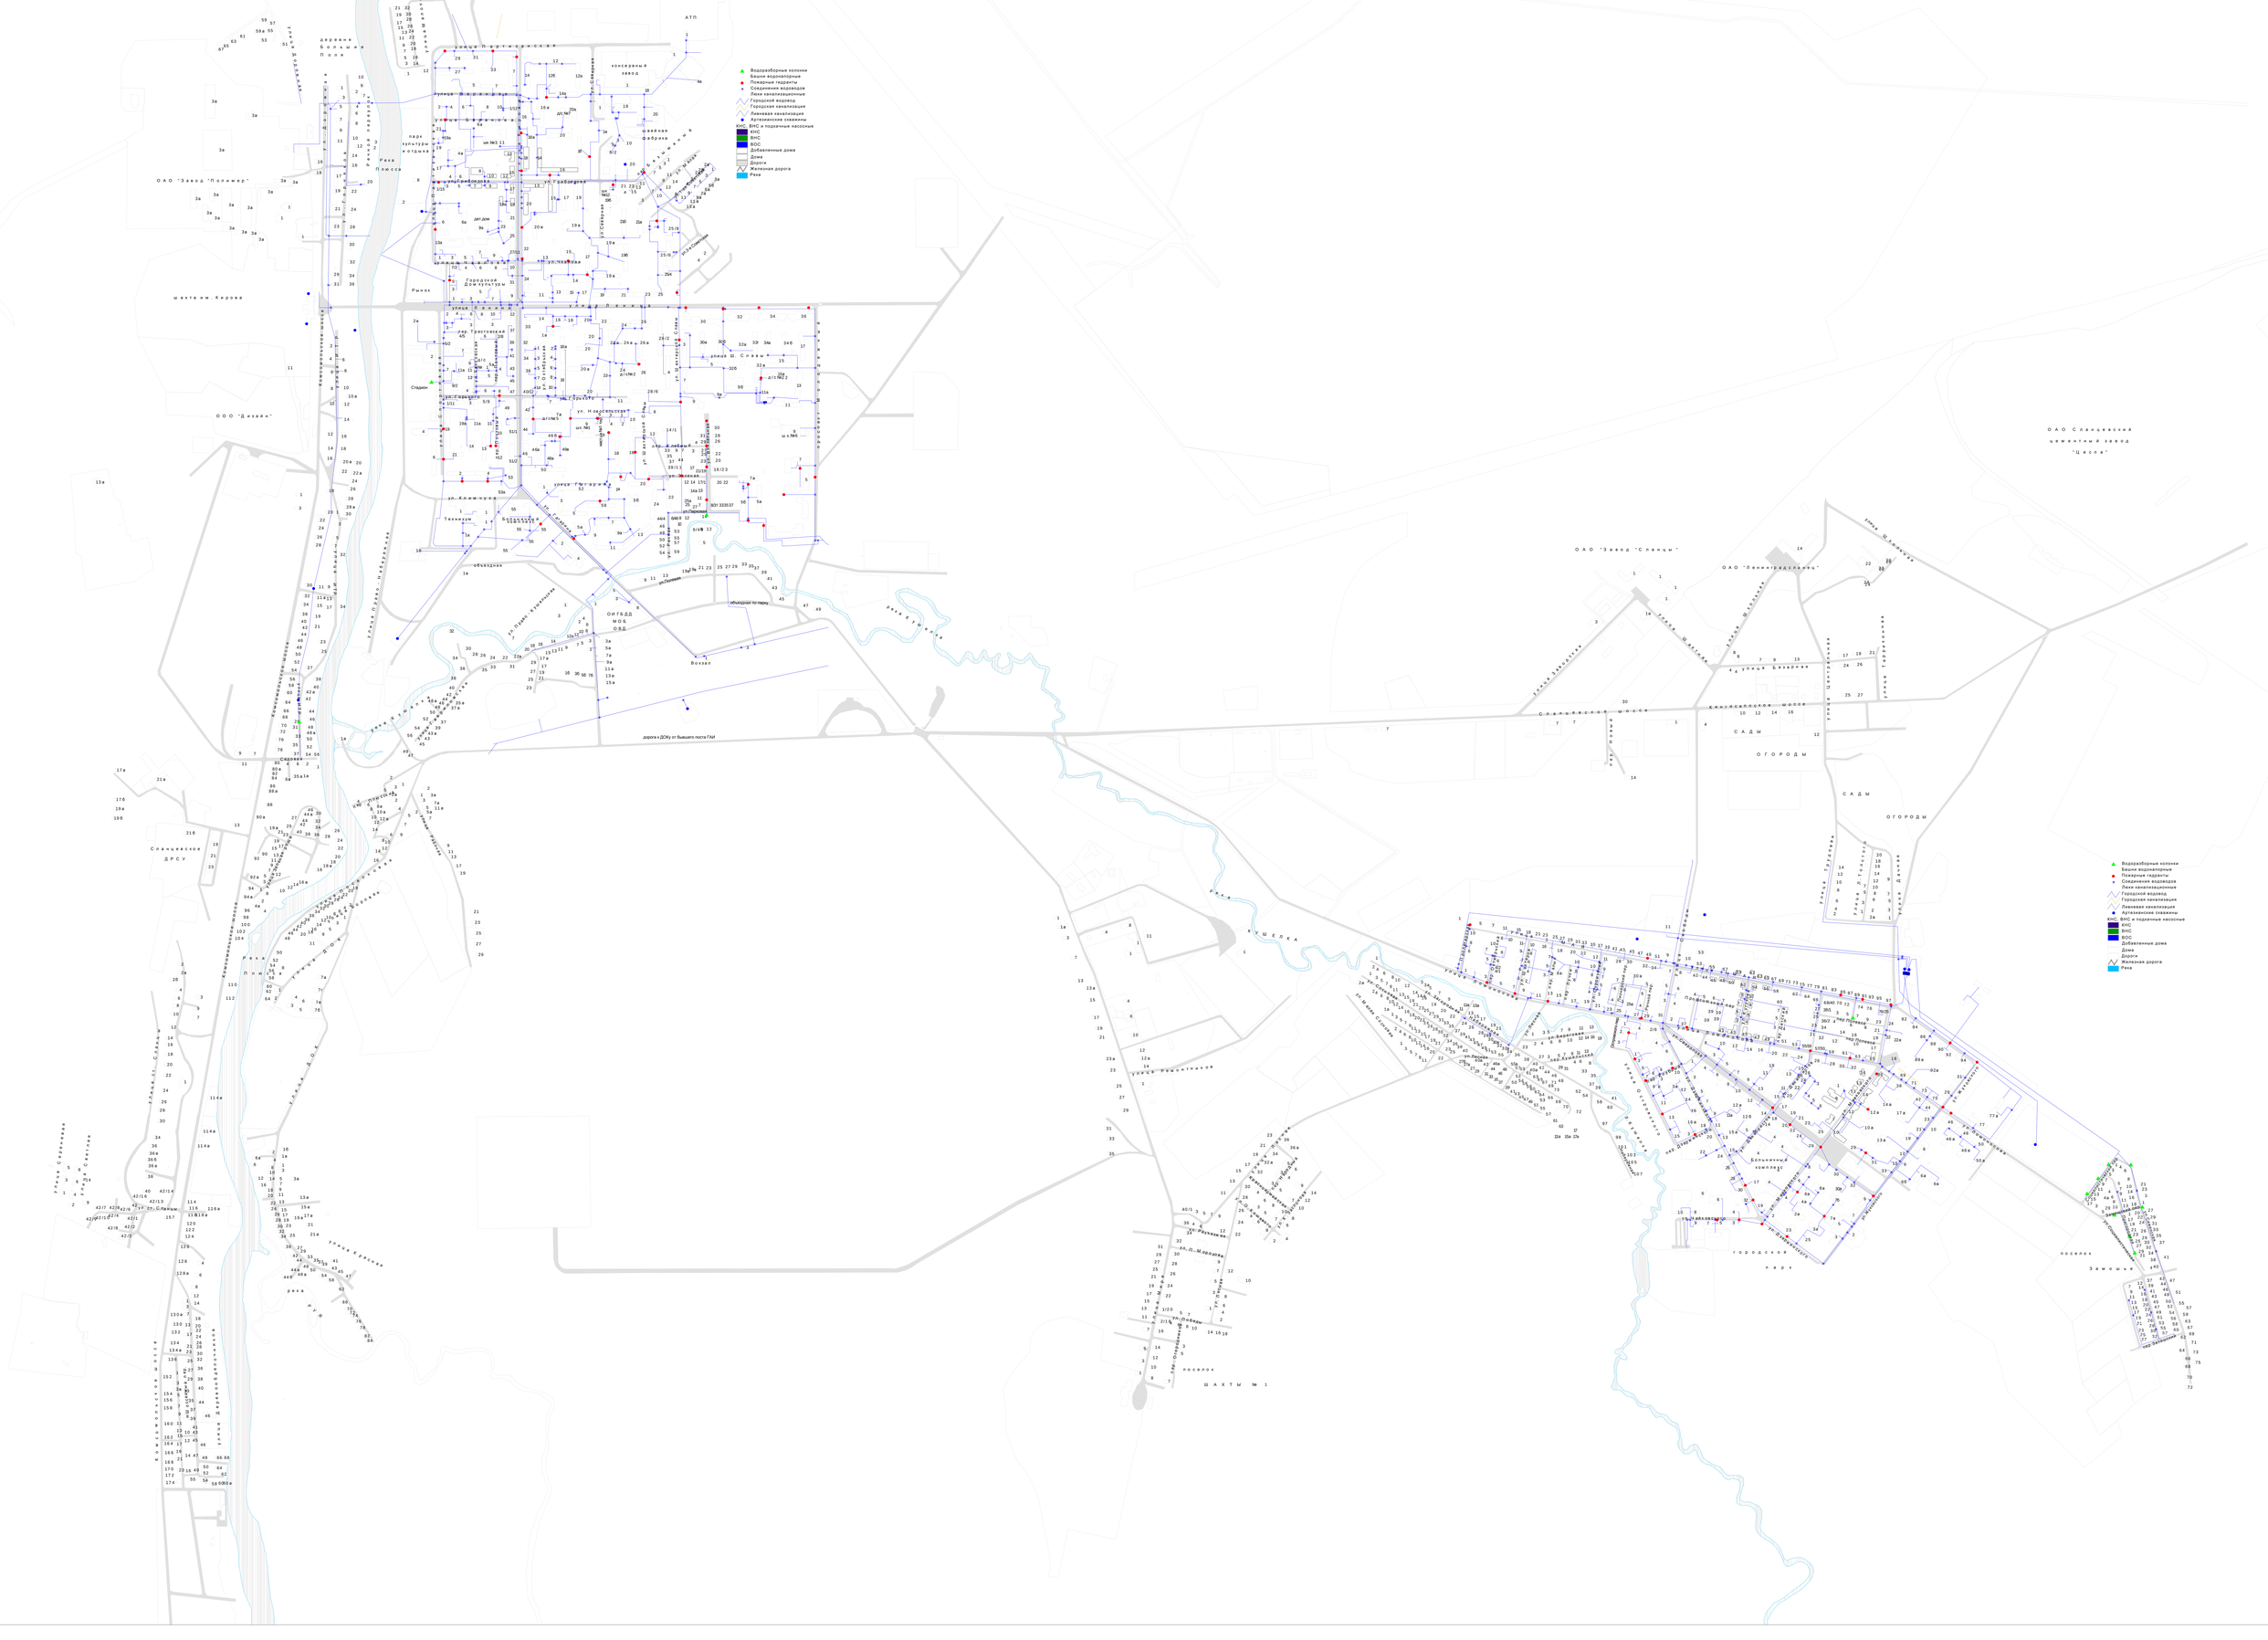Приложение 1. Схема водоснабжения Сланцевского городского поселения