


Дизайн-проект

благоустройства территории перед жилыми домами
расположенного по адресу: ул. Кирова, д. 50





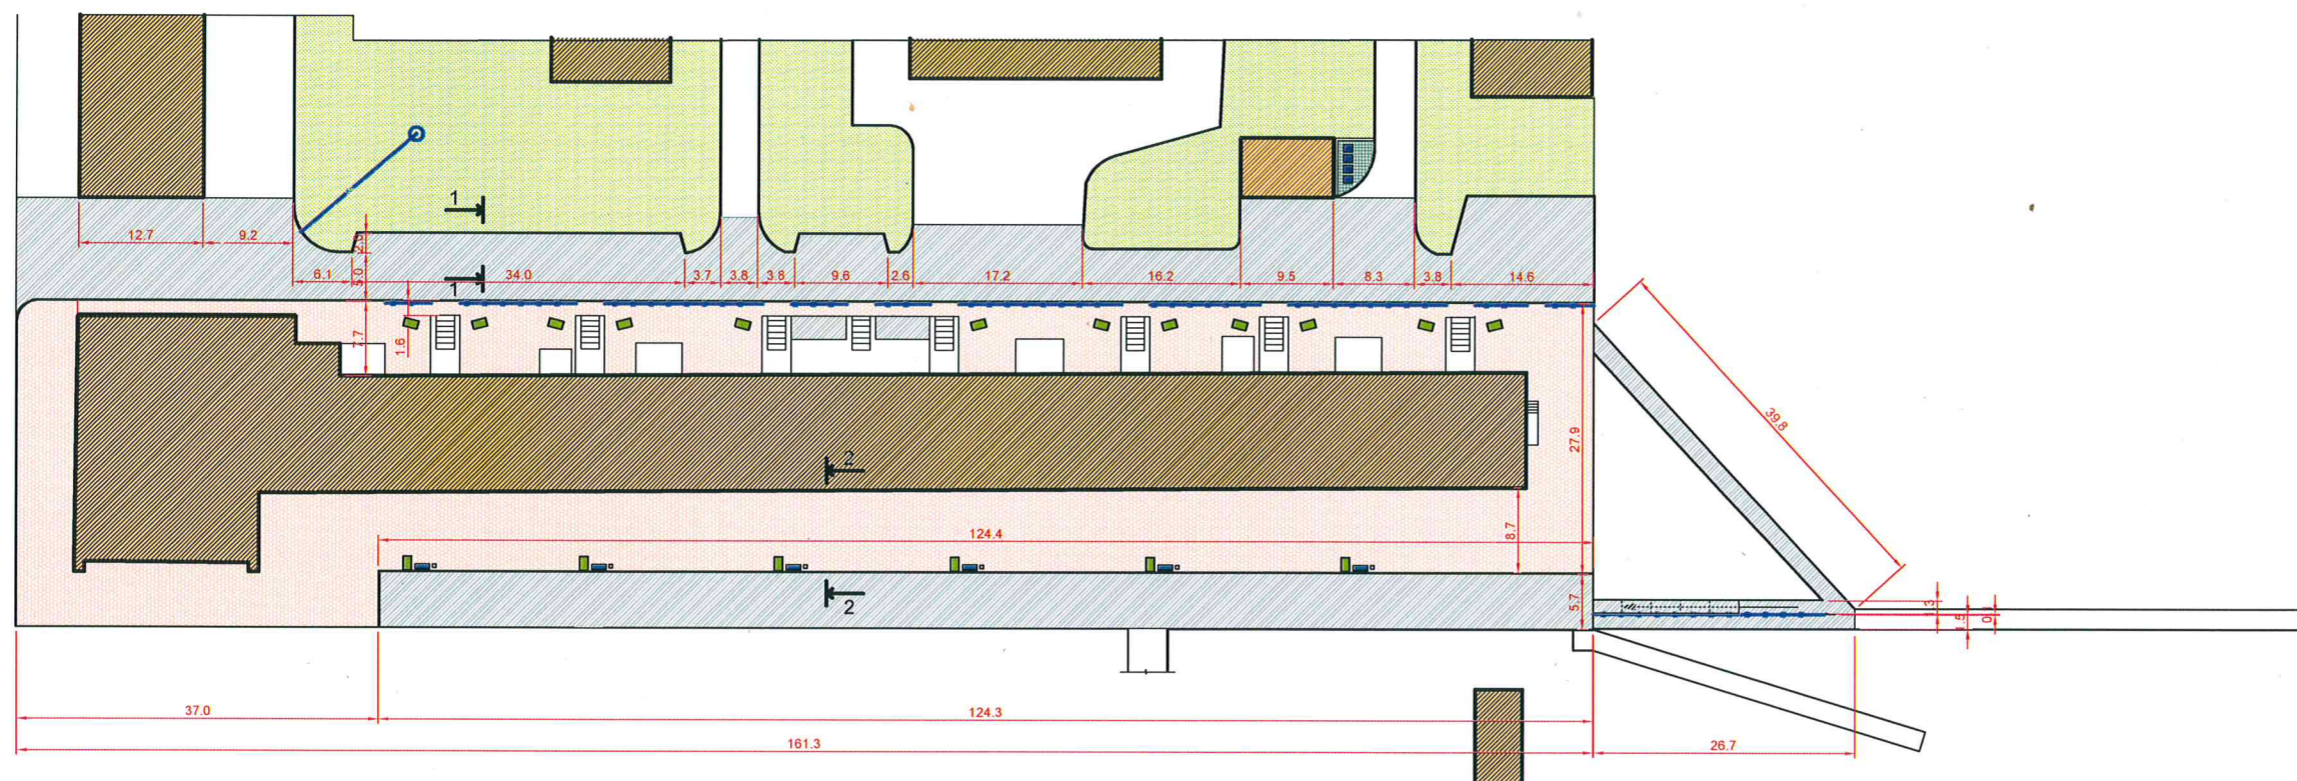

Утверждаю:

И. О. главы
администрации

М. Б. Чистова



Условные обозначения:

-  - площадка под установку мусорных контейнеров
-  - пешеходные дорожки с покрытием из тротуарного камня
-  - асфальтобетонное покрытие
-  - скамья с урной
-  - вазоны бетонные
-  - ограждение газонов

Разработал
Инспектор МКУ "РВС" А. П. Гертов