


# Дизайн-проект благоустройства дворовой территории по адресу: г. Сланцы, ул. Чкалова, 14



Утверждаю:  
И.О. Главы администрации  
М. Б. Чистова  
" 18 " февраля 2019 г.

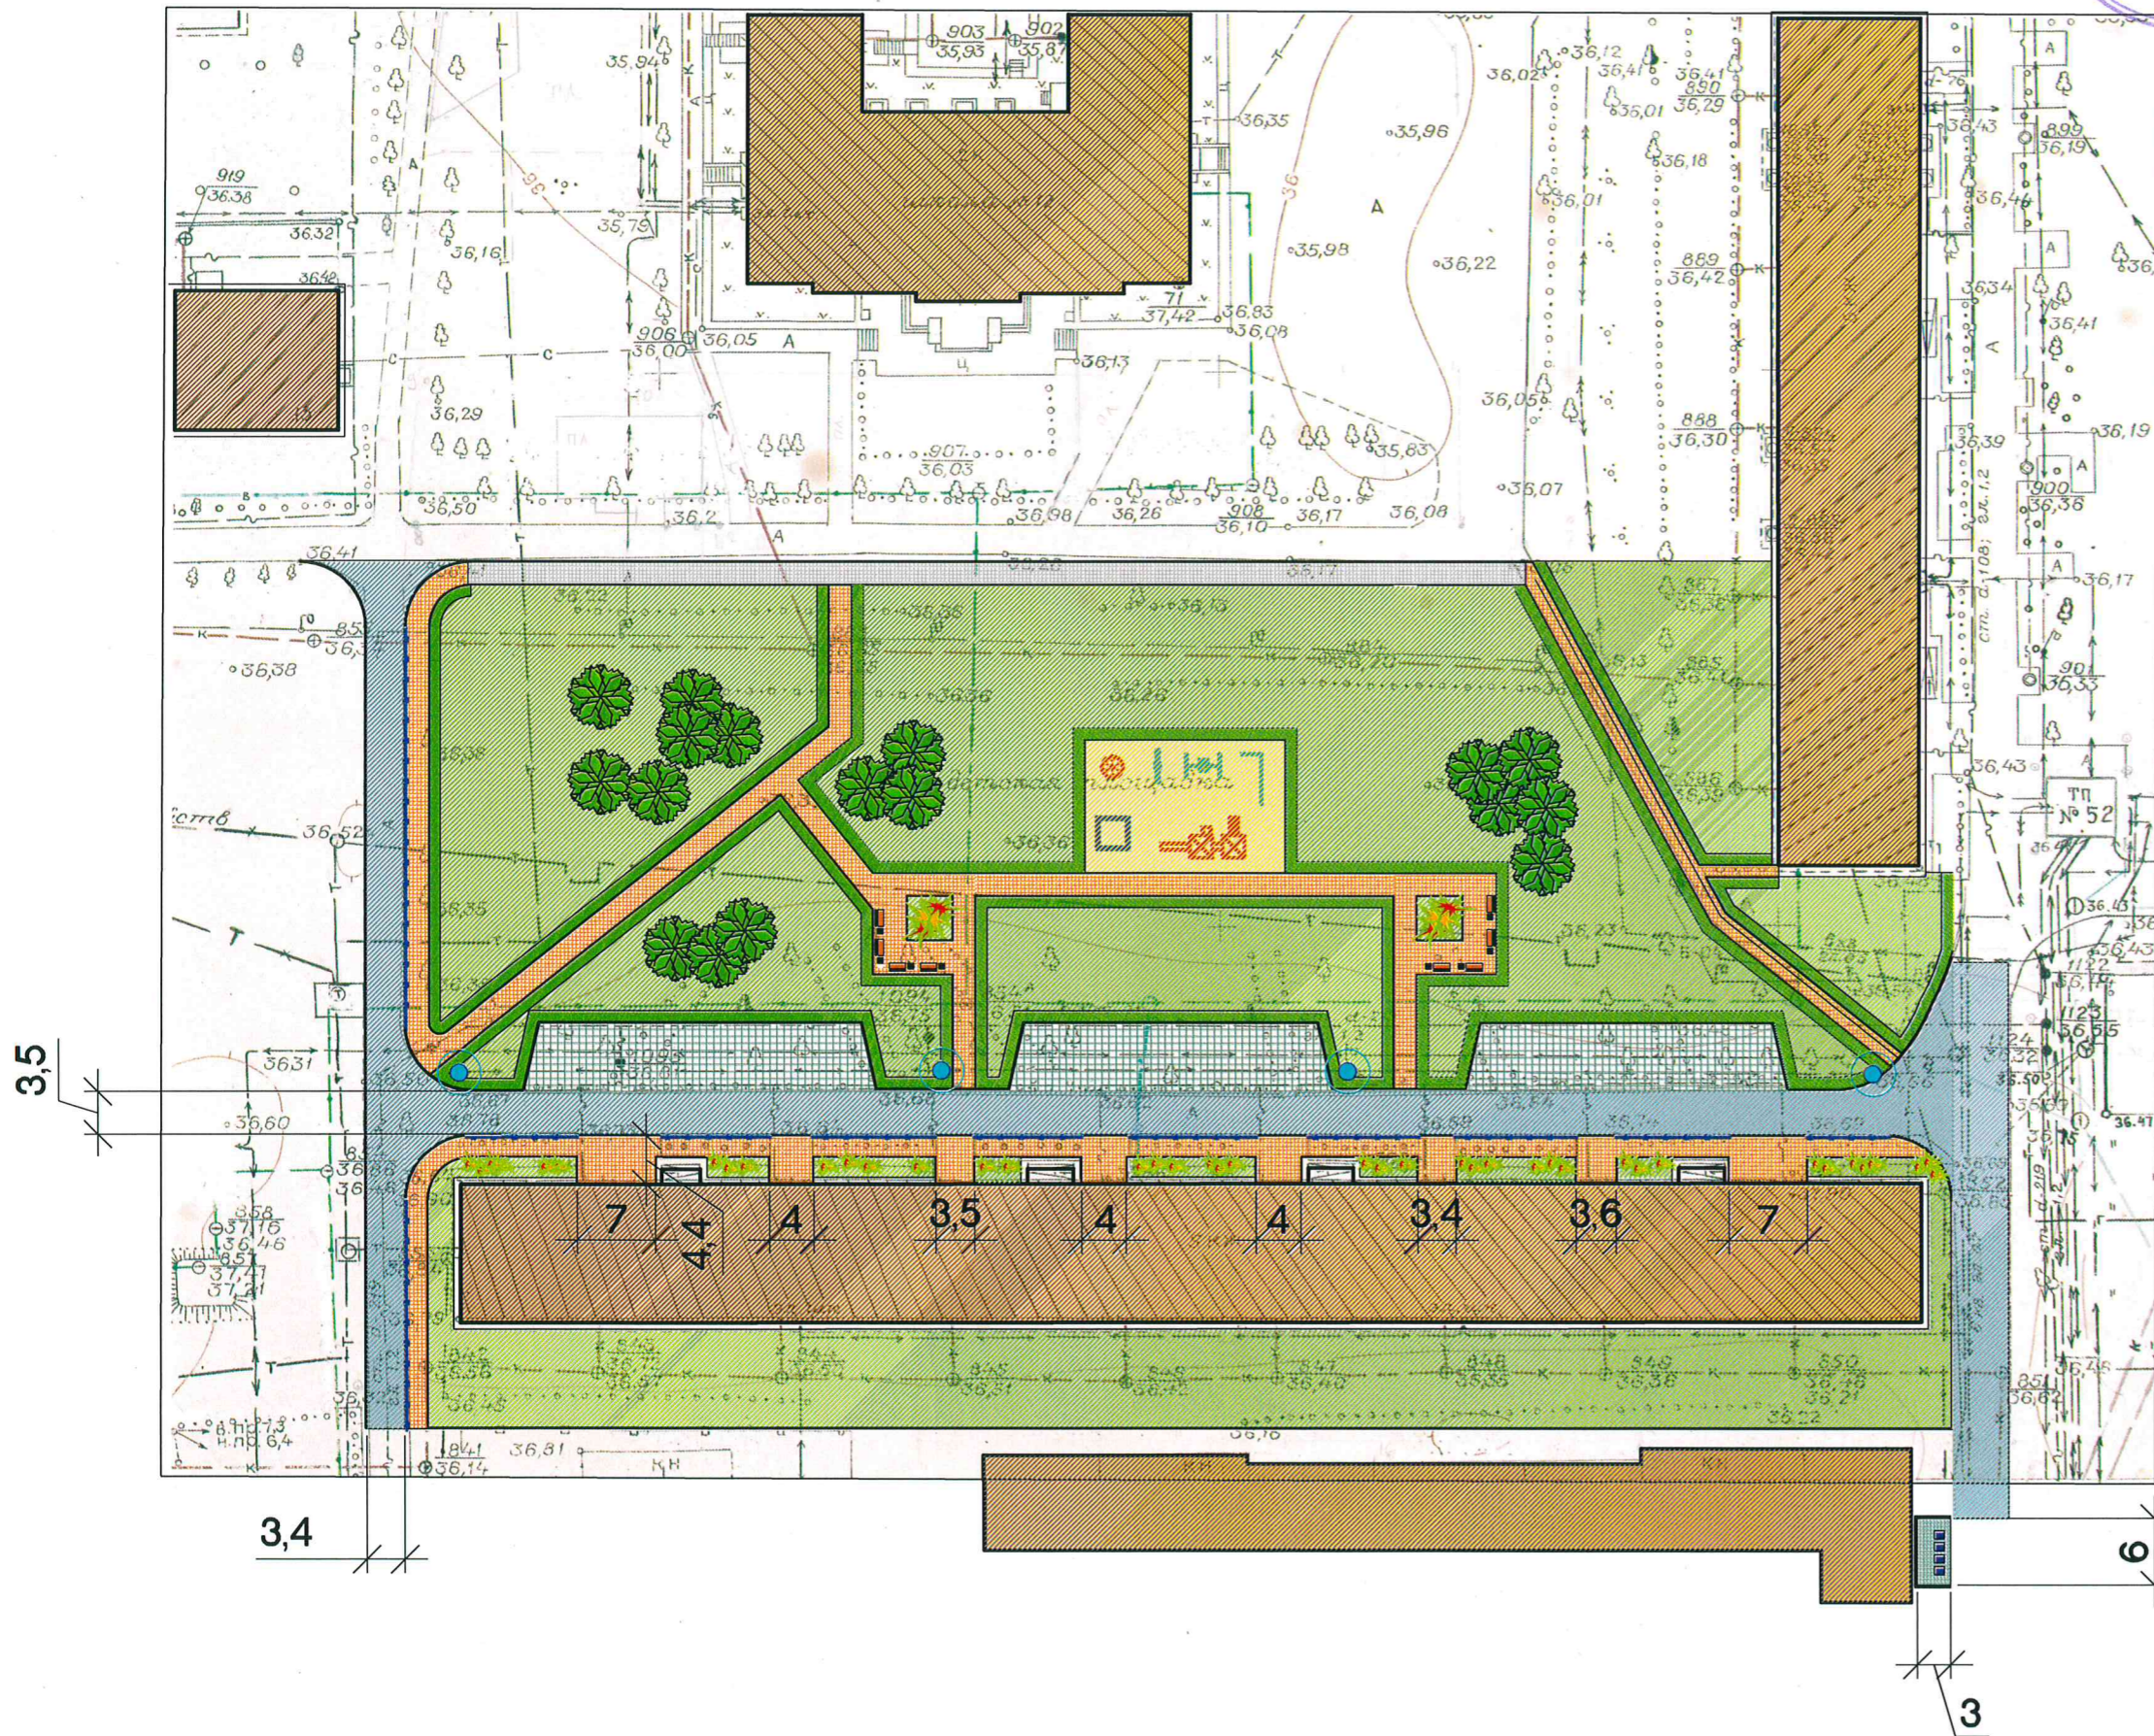

### Условные обозначения:

- площадка 4,0x6,0 м под установку мусорных контейнеров
- пешеходные дорожки с покрытием из тротуарного камня
- асфальтобетонное покрытие
- покрытие из цветной резиновой крошки
- скамья с урной
- столбы освещения
- ива шаровидная