



Утверждаю:
И.О. Главы администрации
М. Б. Чистова



Дизайн-проект

благоустройства придомовой территории,

расположенной по адресу: г. Сланцы. ул. Грибоедова, д. 15

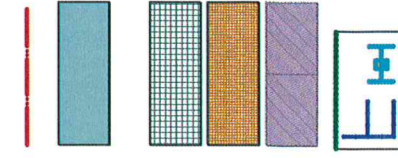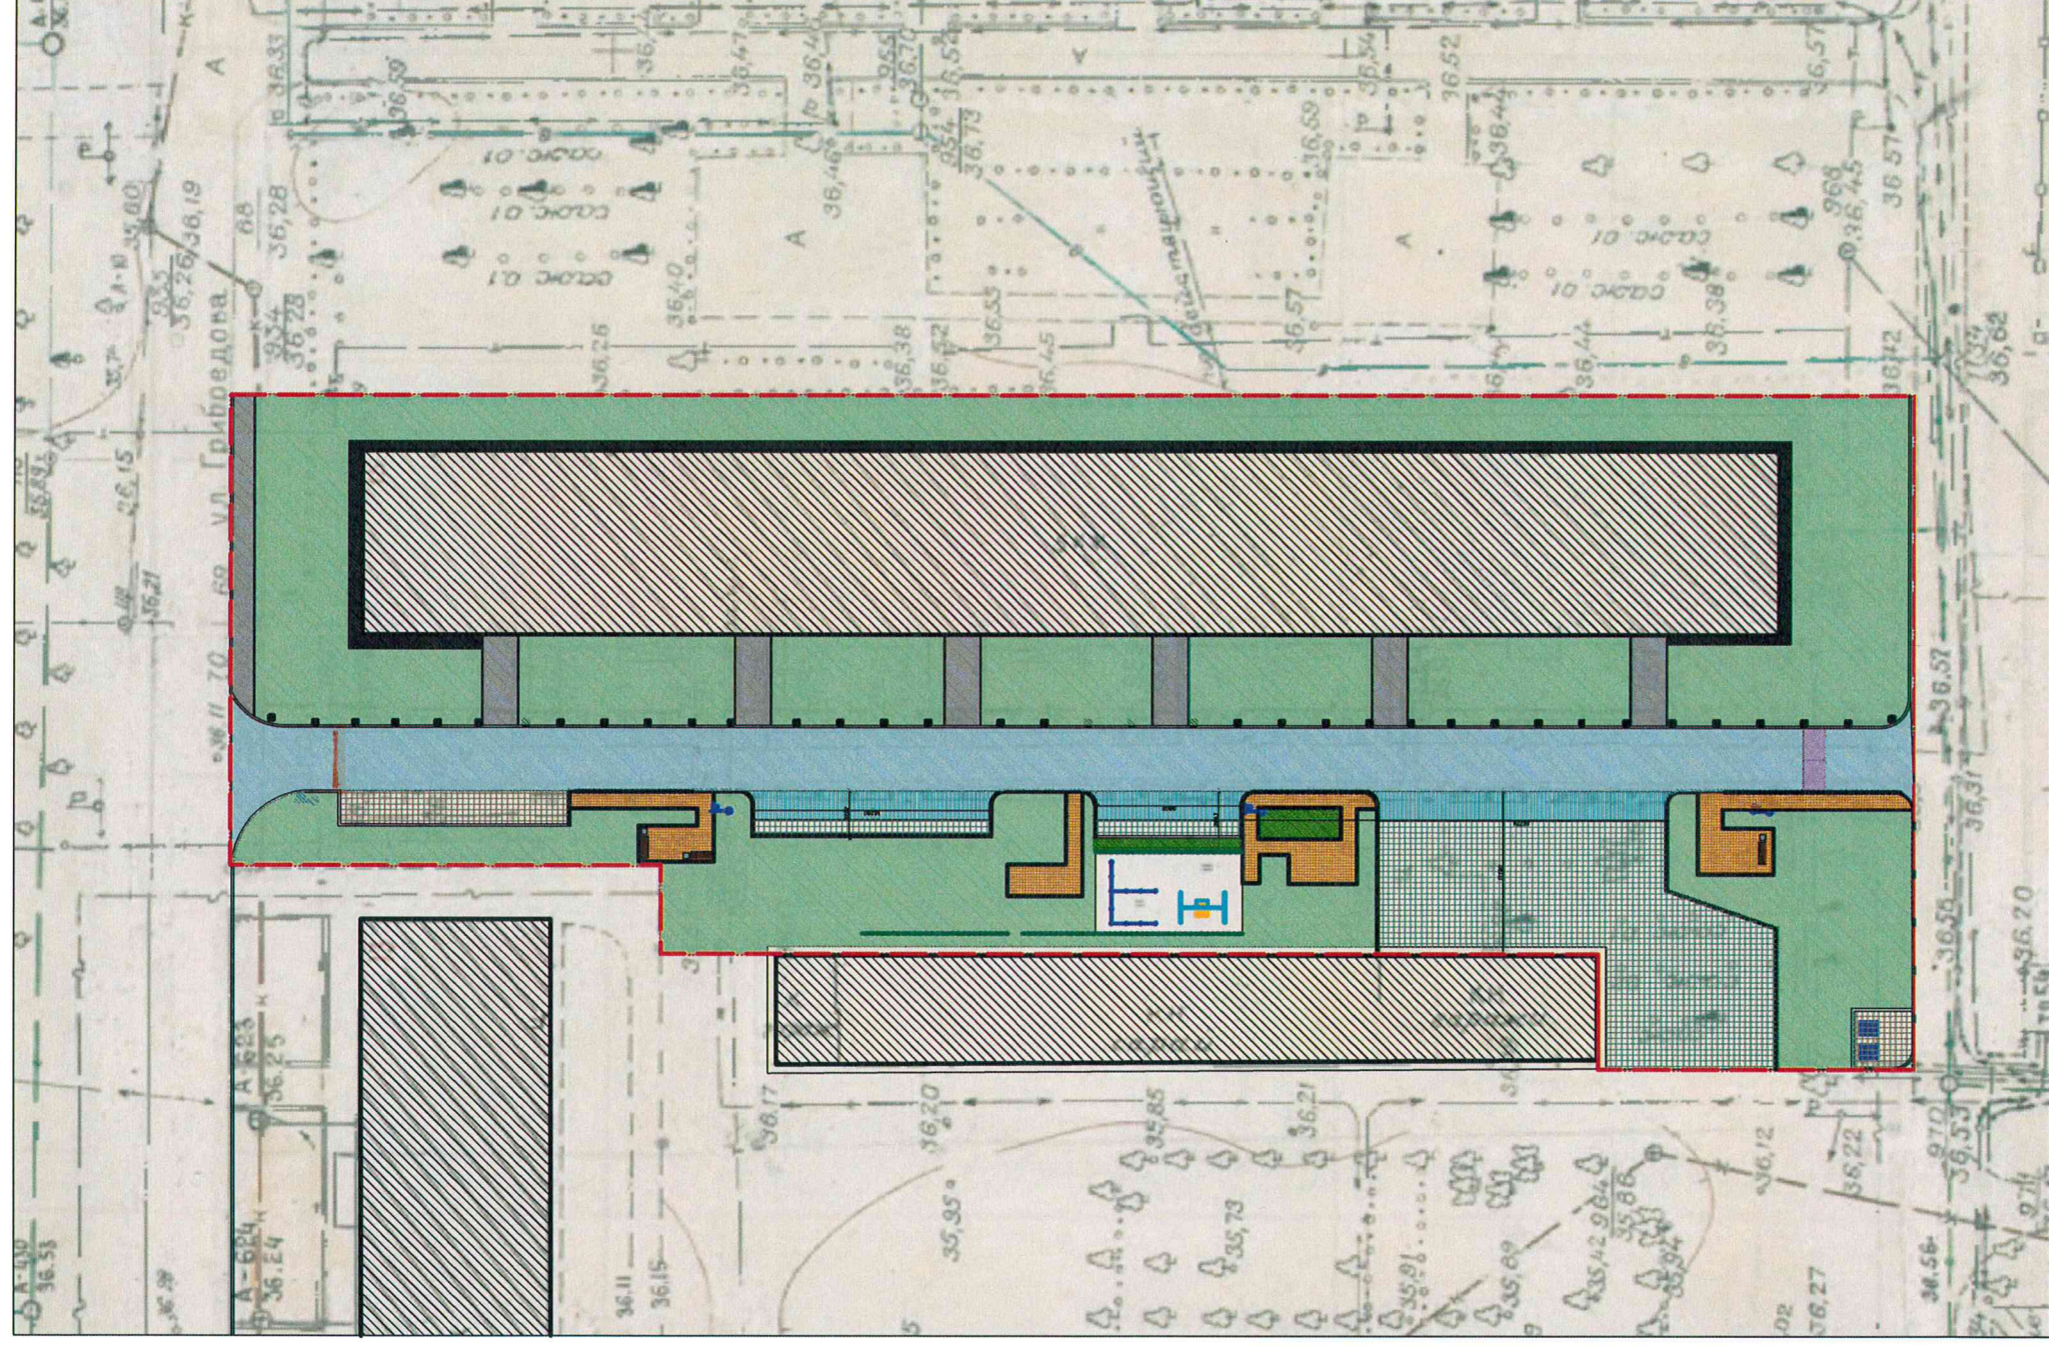

- граница земельного участка
- асфальтобетонное покрытие (работы по замене производиться не будут)
- покрытие армированными ж/б плитами
- покрытие зон отдыха тротуарным камнем
- покрытие дорожными плитами 1.5x2,0 м
- спортивная площадка



Условные обозначения:

- газоны (в охранной зоне газопровода и тепловых сетей работы по благоустройству производиться не будут)
- опоры уличного освещения (существующие)
- ж/б столбики ограждения
- ограждение сетка
- мусорные контейнеры
- лежащие полицейские
- покрытие дорожными плитами 3,0x1,8 м