


Дизайн-проект  
благоустройства дворовой территории по адресу:  
г. Сланцы, ул. Кирова, 51/1, 51/2.

Утверждаю:





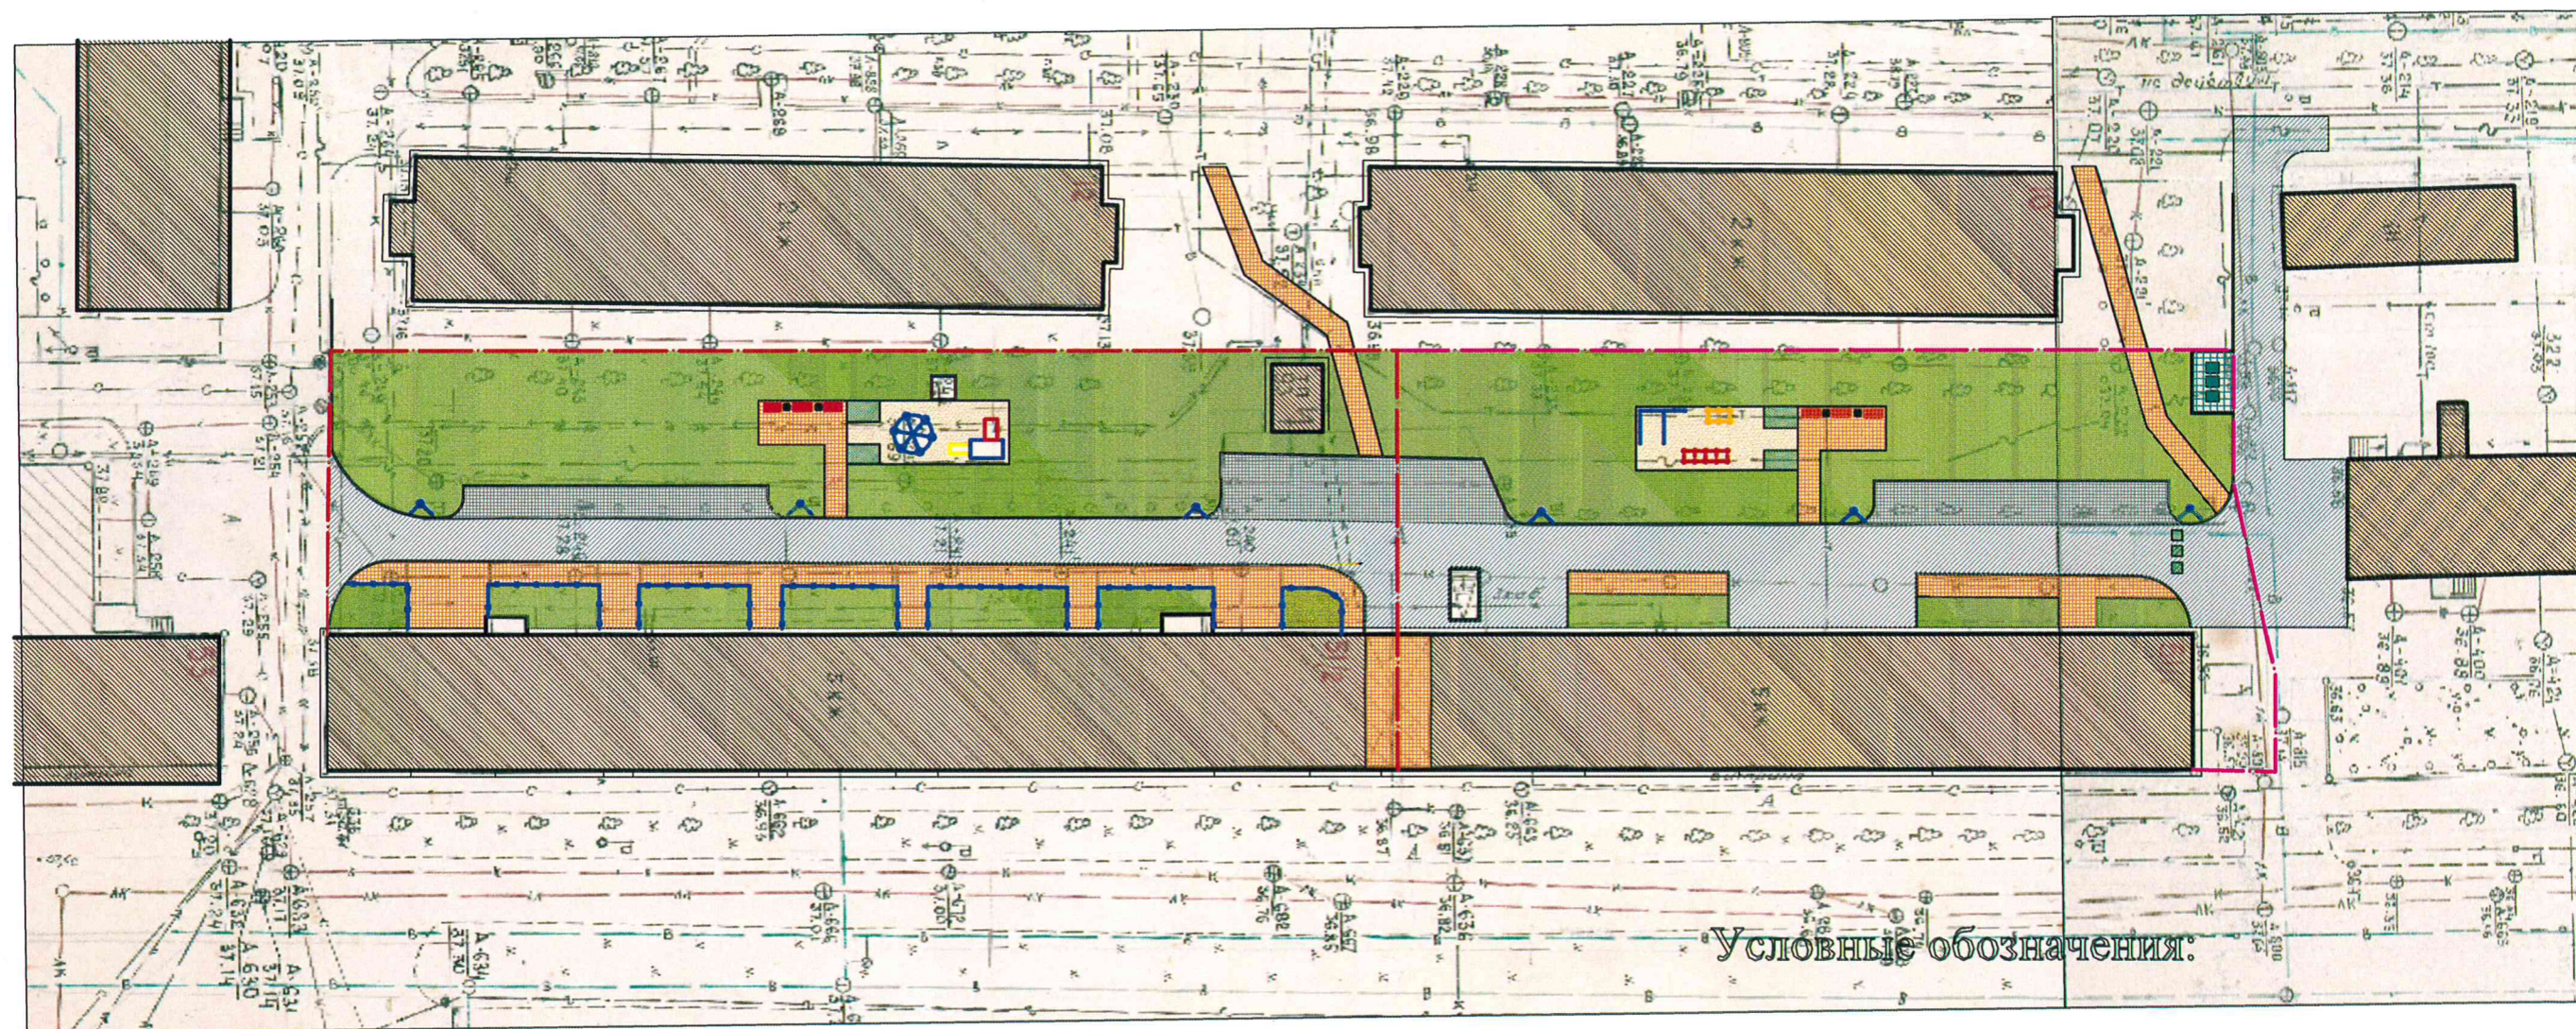


И.О. Главы администрации

М. Б. Чистова

"18" февраля 2019 г.



Условные обозначения:

-  - площадка 4,0x6,0 м под установку мусорных контейнеров
-  - пешеходные дорожки с покрытием из тротуарного камня
-  - асфальтобетонное покрытие
-  - покрытие из цветной резиновой крошки
-  - скамья с урной
-  - вазоны бетонные
-  - ограждение газонов